

Výhradní prodejce:

Jihoměstská majetková a.s.
Ocelíkova 672, 149 00 Praha 4
www.jihomestska.cz



ZAHRADY OPATOV



Provozovna:

Tererova 1356/6A
tel.: 226 801 200
prodej@jihomestska.cz



**JIHOMĚSTSKÁ
MAJETKOVÁ**


Byt: **B2.1**

Dispozice: 2+KK


Podlaží: 2.NP

č.m.	místnost	m ²
B2.1.01	OBÝVACÍ POKOJ	30,7
B2.1.02	LOŽNICE	10,4
B2.1.03	PŘEDSÍŇ	7,2
B2.1.04	KOUPELNA+WC	5,1

půdorysná plocha místností 53,4 m²
půdorysná plocha konstrukcí 3,3 m²
CELKOVÁ PLOCHA 56,7 m²

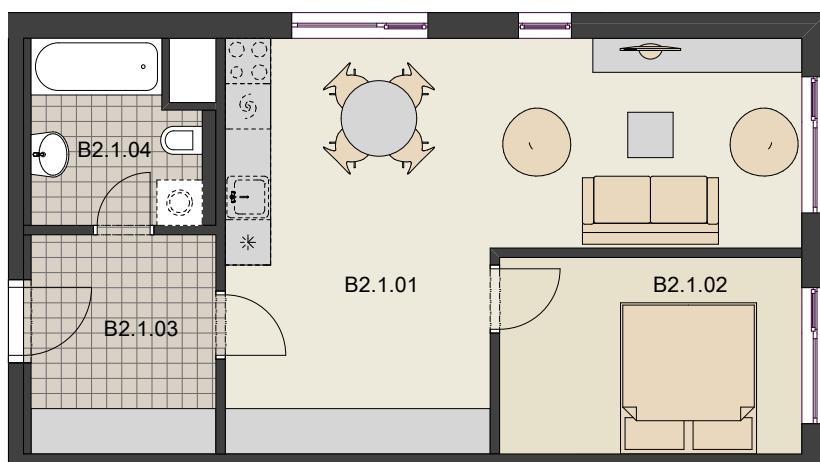


SCHEMA PŮDORYS

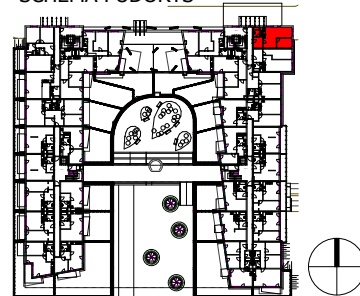


SCHEMA POHLED



SCHEMA SITUACE

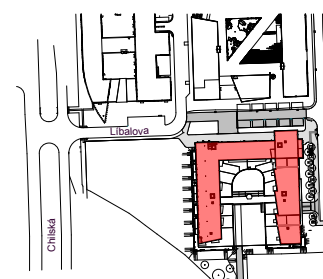

Měřítko 1 : 100

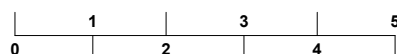

Upozornění: Obrázek půdorysu představuje dispoziční řešení bytu. Zobrazený nábytek, pračka a kuchyňská linka s vybavením nejsou předmětem prodeje. Umístění zařízení bytu je uváděno pouze orientačně, přesná specifikace rozvodů a jejich možného napojení je určena v prováděcí projektové dokumentaci. Spárořez dlažby je pouze ilustrativní. Plochy jednotlivých místností v zobrazeném schématu se mohou mírně lišit. Prodejce se zavazuje seznámit klienta se skutečným stavem dle prováděcí dokumentace.