

Výhradní prodejce:

Jihoměstská majetková a.s.
Ocelíkova 672, 149 00 Praha 4
www.jihomestska.cz



ZAHRADY OPATOV



Provozovna:

Tererova 1356/6A
tel.: 226 801 200
prodej@jihomestska.cz




**JIHOMĚSTSKÁ
MAJETKOVÁ**

Byt: C2.1

Dispozice: 1+KK

Podlaží: 2.NP

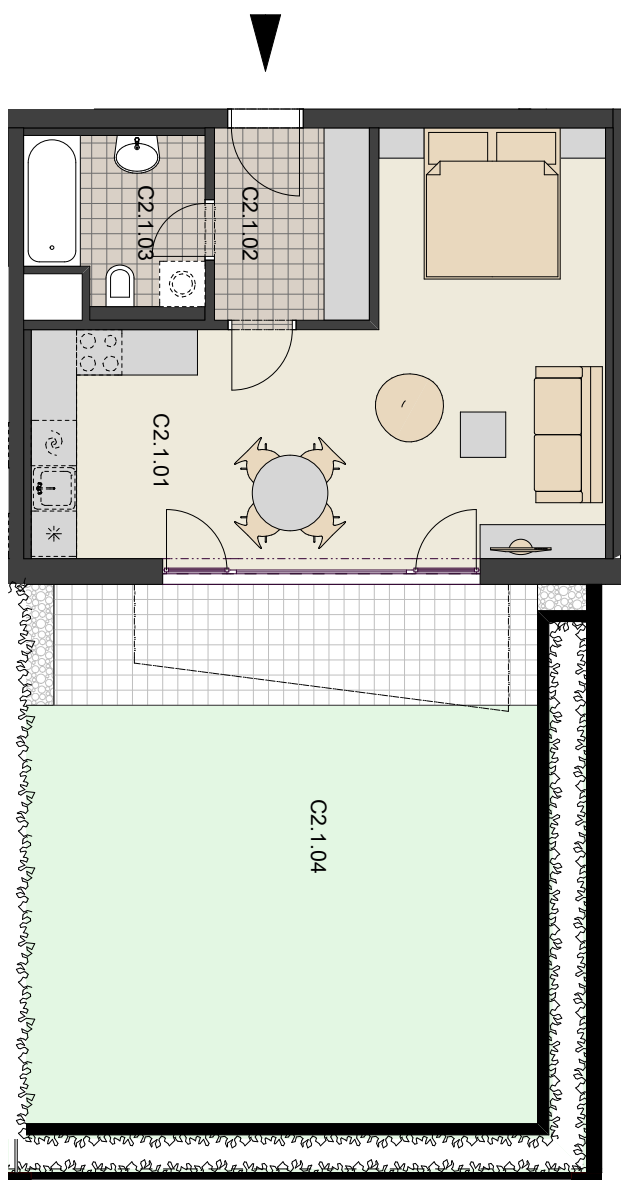


č.m.	místnost	m ²
C2.1.01	OBÝVACÍ POKOJ	31,7
C2.1.02	PŘEDSÍŇ	5,2
C2.1.03	KOUPELNA+WC	5,0

půdorysná plocha místností 41,9 m²
půdorysná plocha konstrukcí 3,2 m²
PODLAHOVÁ PLOCHA BYTU 45,1 m²

C2.1.04	PŘEDZAHŘÁDKA	58,7
---------	--------------	------

CELKOVÁ PLOCHA 103,8 m²


SCHEMA PŮDORYS

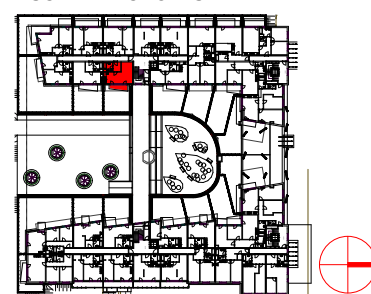


SCHEMA POHLED



SCHEMA SITUACE

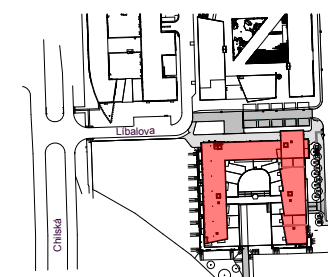

Měřítko 1 : 100

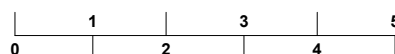

Upozornění: Obrázek půdorysu představuje dispoziční řešení bytu. Zobrazený nábytek, pračka a kuchyňská linka s vybavením nejsou předmětem prodeje. Umístění zařízení bytu je uváděno pouze orientačně, přesná specifikace rozvodů a jejich možného napojení je určena v prováděcí projektové dokumentaci. Spárořez dlažby je pouze ilustrativní. Plochy jednotlivých místností v zobrazeném schématu se mohou mírně lišit. Prodejce se zavazuje seznámit klienta se skutečným stavem dle prováděcí dokumentace.