

Výhradní prodejce:

Jihoměstská majetková a.s.
Ocelíkova 672, 149 00 Praha 4
www.jihomestska.cz



ZAHRADY OPATOV



Provozovna:

Tererova 1356/6A
tel.: 226 801 200
prodej@jihomestska.cz




**JIHOMĚSTSKÁ
MAJETKOVÁ**

Byt: C2.10

Dispozice: 2+KK

Podlaží: 2.NP

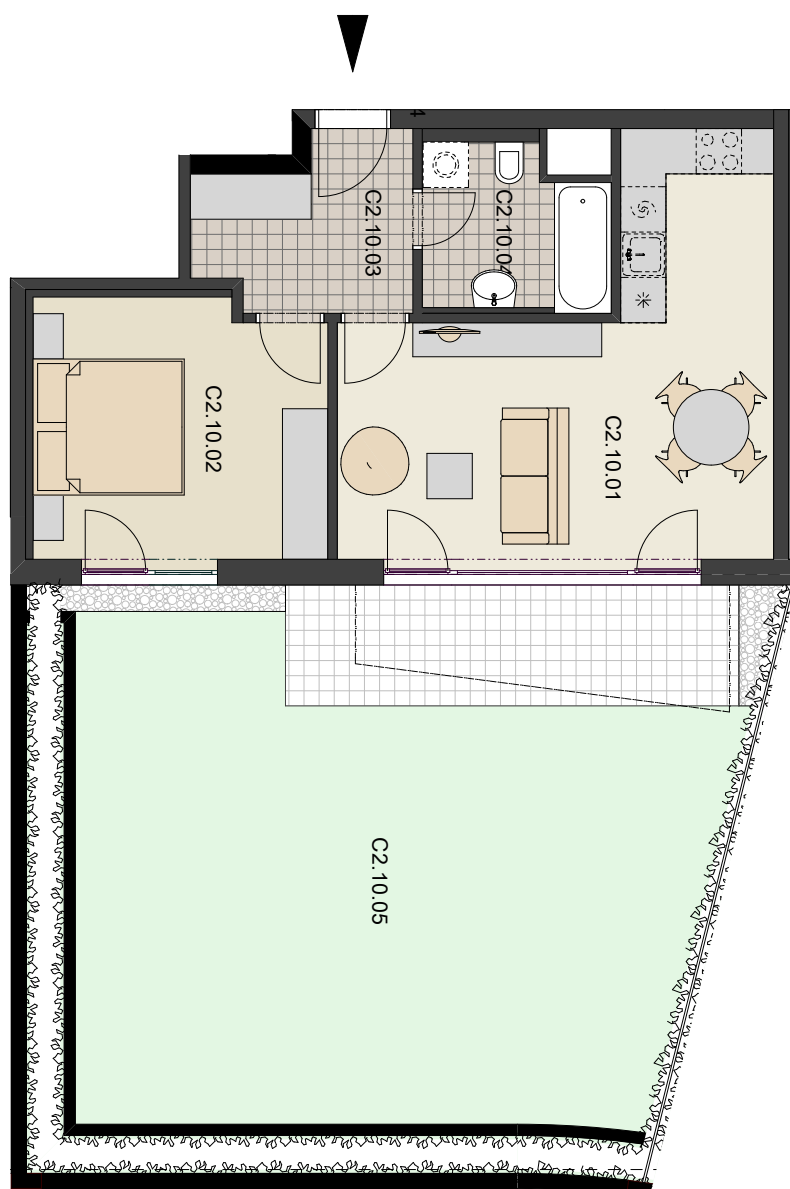


č.m.	místnost	m ²
C2.10.01	OBÝVACÍ POKOJ	23,9
C2.10.02	LOŽNICE	13,4
C2.10.03	PŘEDSÍŇ	5,9
C2.10.04	KOUPELNA+WC	5,2

půdorysná plocha místností	48,4 m ²
půdorysná plocha konstrukcí	3,3 m ²
PODLAHOVÁ PLOCHA BYTU	51,7 m²

C2.10.05	PŘEDZAHŘÁDKA	71,4
----------	--------------	------

CELKOVÁ PLOCHA 123,1 m²


SCHEMA PŮDORYS

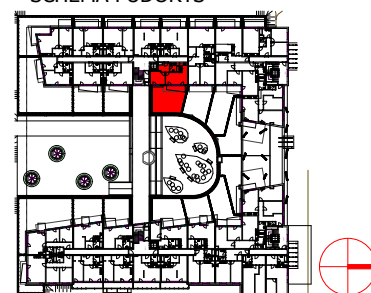


SCHEMA POHLED



SCHEMA SITUACE

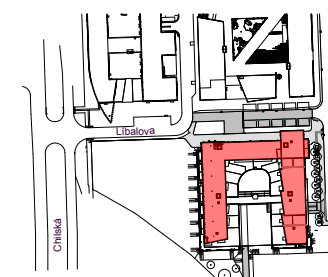

Měřítko 1 : 100

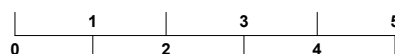

Upozornění: Obrázek půdorysu představuje dispoziční řešení bytu. Zobrazený nábytek, pračka a kuchyňská linka s vybavením nejsou předmětem prodeje. Umístění zařízení bytu je uváděno pouze orientačně, přesná specifikace rozvodů a jejich možného napojení je určena v prováděcí projektové dokumentaci. Spárořez dlažby je pouze ilustrativní. Plochy jednotlivých místností v zobrazeném schématu se mohou mírně lišit. Prodejce se zavazuje seznámit klienta se skutečným stavem dle prováděcí dokumentace.