

Výhradní prodejce:

Jihoměstská majetková a.s.
Ocelíkova 672, 149 00 Praha 4
www.jihomestska.cz



ZAHRADY OPATOV



Provozovna:

Tererova 1356/6A
tel.: 226 801 200
prodej@jihomestska.cz




**JIHOMĚSTSKÁ
MAJETKOVÁ**

Byt: C2.2

Dispozice: 1+KK

Podlaží: 2.NP

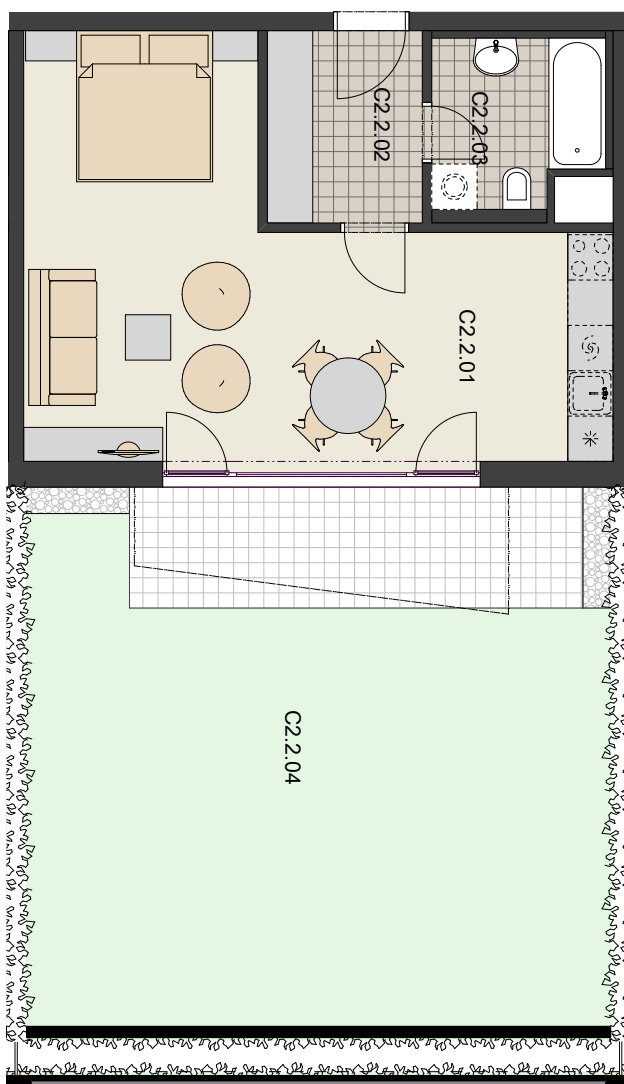


č.m.	místnost	m ²
C2.2.01	OBÝVACÍ POKOJ	32,5
C2.2.02	PŘEDSÍŇ	5,2
C2.2.03	KOUPELNA+WC	4,8

půdorysná plocha místností 42,5 m²
půdorysná plocha konstrukcí 2,6 m²
PODLAHOVÁ PLOCHA BYTU 45,1 m²

C2.2.04	PŘEDZAHŘÁDKA	62,0
---------	--------------	------

CELKOVÁ PLOCHA 107,1 m²


SCHEMA PŮDORYS

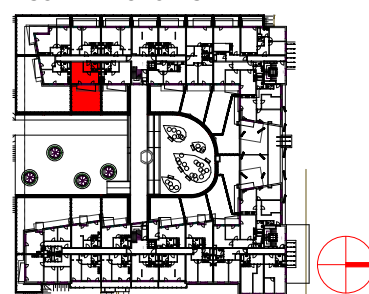


SCHEMA POHLED



SCHEMA SITUACE

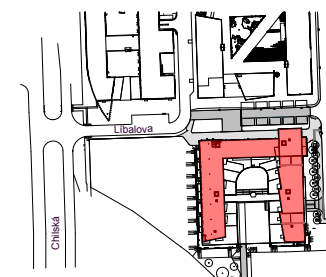

Měřítko 1 : 100

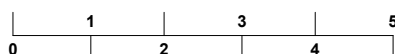

Upozornění: Obrázek půdorysu představuje dispoziční řešení bytu. Zobrazený nábytek, pračka a kuchyňská linka s vybavením nejsou předmětem prodeje. Umístění zařízení bytu je uváděno pouze orientačně, přesná specifikace rozvodů a jejich možného napojení je určena v prováděcí projektové dokumentaci. Spárořez dlažby je pouze ilustrativní. Plochy jednotlivých místností v zobrazeném schématu se mohou mírně lišit. Prodejce se zavazuje seznámit klienta se skutečným stavem dle prováděcí dokumentace.