

Výhradní prodejce:

Jihoměstská majetková a.s.
Ocelíkova 672, 149 00 Praha 4
www.jihomestska.cz



ZAHRADY OPATOV





Provozovna:

Tererova 1356/6A
tel.: 226 801 200
prodej@jihomestska.cz




**JIHOMĚSTSKÁ
MAJETKOVÁ**

SCHEMA S PŘEDZAHŘÁDKOU
M 1:300

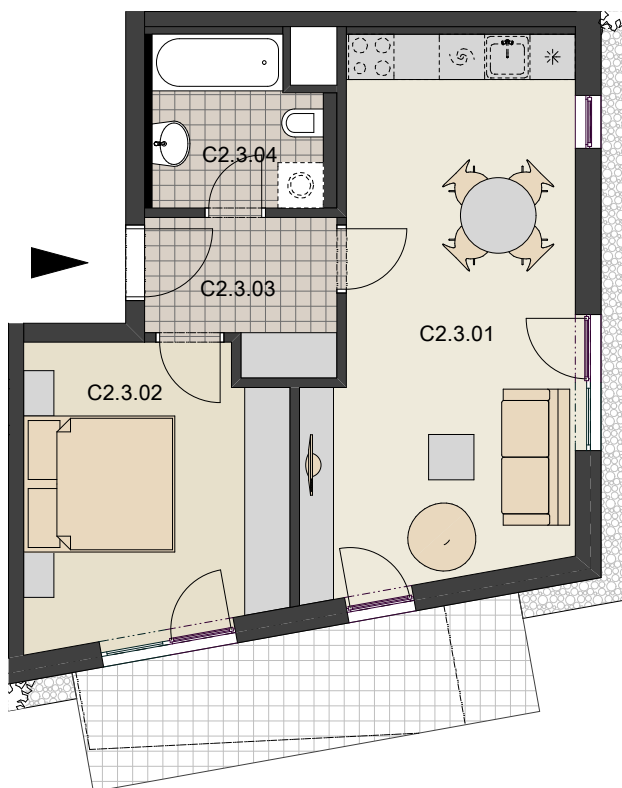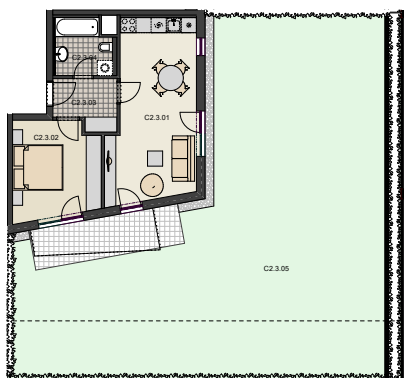

Měřítko 1 : 100

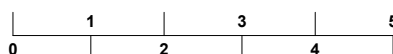

Byt: C2.3

Dispozice: 2+KK

Podlaží: 2.NP


č.m.	místnost	m ²
C2.3.01	OBÝVACÍ POKOJ	23,9
C2.3.02	LOŽNICE	13,3
C2.3.03	PŘEDSÍŇ	4,6
C2.3.04	KOUPELNA+WC	4,8

půdorysná plocha místností 46,6 m²
půdorysná plocha konstrukcí 3,3 m²
PODLAHOVÁ PLOCHA BYTU 49,9 m²

C2.3.05	PŘEDZAHŘÁDKA	164,4
---------	--------------	-------

CELKOVÁ PLOCHA 214,3 m²


SCHEMA PŮDORYS

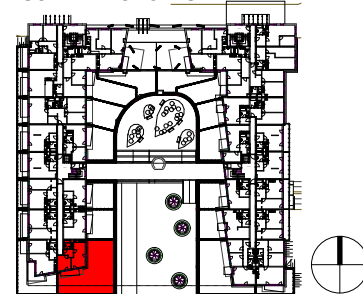

SCHEMA POHLED



SCHEMA SITUACE

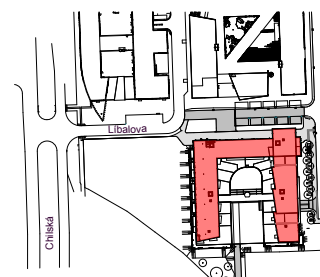

Upozornění: Obrázek půdorysu představuje dispoziční řešení bytu. Zobrazený nábytek, pračka a kuchyňská linka s vybavením nejsou předmětem prodeje.

Umístění zařízení bytu je uváděno pouze orientačně, přesná specifikace rozvodů a jejich možného napojení je určena v prováděcí projektové dokumentaci. Spárořez dlažby je pouze ilustrativní. Plochy jednotlivých místností v zobrazeném schématu se mohou mírně lišit. Prodejce se zavazuje seznámit klienta se skutečným stavem dle prováděcí dokumentace.