

Výhradní prodejce:

Jihoměstská majetková a.s.
Ocelíkova 672, 149 00 Praha 4
www.jihomestska.cz



ZAHRADY OPATOV

**Provozovna:**

Tererova 1356/6A
tel.: 226 801 200
prodej@jihomestska.cz



**JIHOMĚSTSKÁ
MAJETKOVÁ**

Byt: C2.4

Dispozice: 2+KK


Podlaží: 2.NP

č.m.	místnost	m ²
C2.4.01	OBÝVACÍ POKOJ	28,3
C2.4.02	LOŽNICE	16,9
C2.4.03	PŘEDSÍŇ	4,9
C2.4.04	KOUPELNA+WC	4,8


půdorysná plocha místností	54,9 m ²
půdorysná plocha konstrukcí	4,9 m ²
PODLAHOVÁ PLOCHA BYTU	59,8 m²

C2.4.05	PŘEDZAHŘÁDKA	91,0
---------	--------------	------

CELKOVÁ PLOCHA 150,8 m²

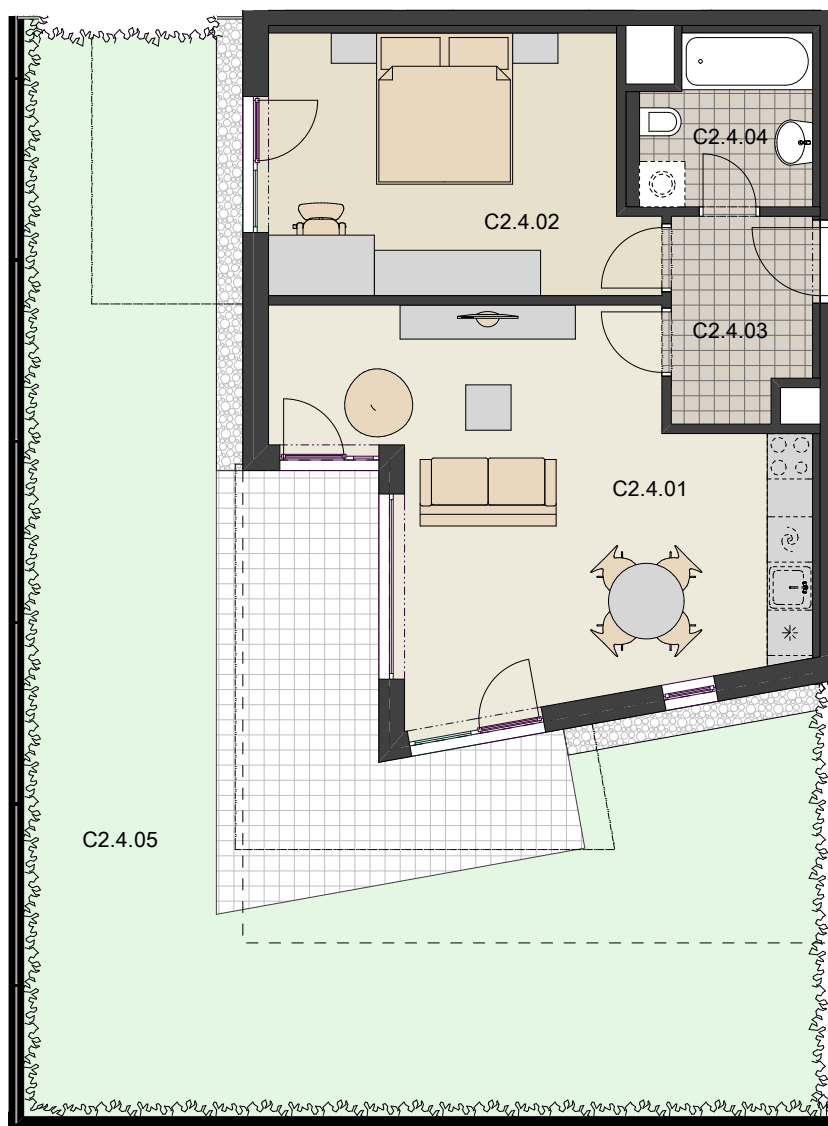


SCHEMA PŮDORYS

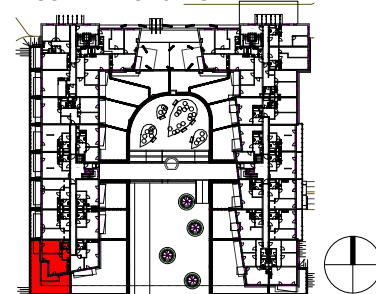


SCHEMA POHLED



SCHEMA SITUACE

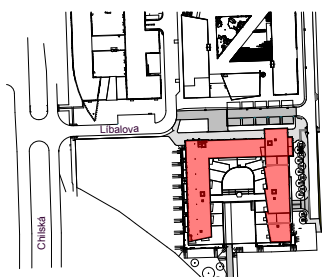

Měřítko 1 : 100

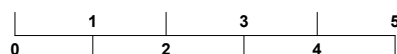

Upozornění: Obrázek půdorysu představuje dispoziční řešení bytu. Zobrazený nábytek, pračka a kuchyňská linka s vybavením nejsou předmětem prodeje. Umístění zařízení bytu je uváděno pouze orientačně, přesná specifikace rozvodů a jejich možného napojení je určena v prováděcí projektové dokumentaci. Spárořez dlažby je pouze ilustrativní. Plochy jednotlivých místností v zobrazeném schématu se mohou mírně lišit. Prodejce se zavazuje seznámit klienta se skutečným stavem dle prováděcí dokumentace.