

Výhradní prodejce:

Jihoměstská majetková a.s.
Ocelíkova 672, 149 00 Praha 4
www.jihomestska.cz



ZAHRADY OPATOV





Provozovna:

Tererova 1356/6A
tel.: 226 801 200
prodej@jihomestska.cz



**JIHOMĚSTSKÁ
MAJETKOVÁ**

SCHEMA S PŘEDZAHŘÁDKOU
M 1:300

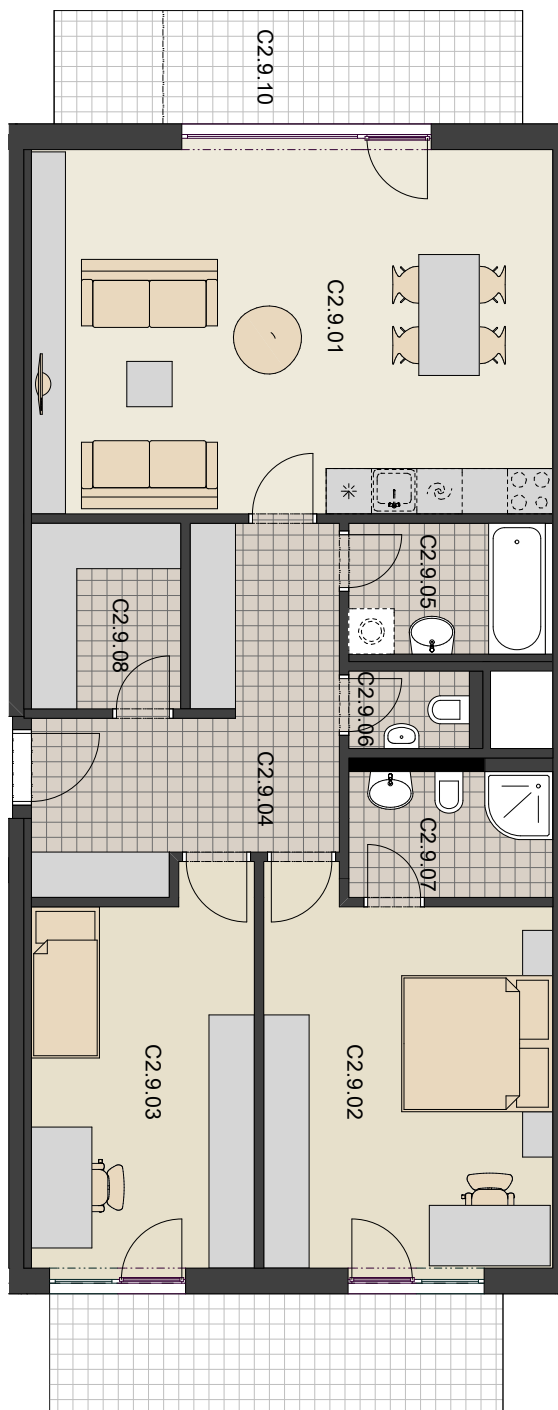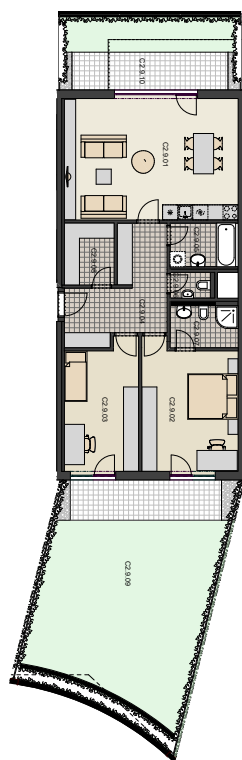

Byt: C2.9

Dispozice: 3+KK

Podlaží: 2.NP


č.m.	místnost	m ²
C2.9.01	OBÝVACÍ POKOJ	33,8
C2.9.02	LOŽNICE	19,2
C2.9.03	POKOJ	15,0
C2.9.04	PŘEDSÍŇ	13,3
C2.9.05	KOUPELNA	4,5
C2.9.06	WC	1,6
C2.9.07	KOUPELNA+WC	4,5
C2.9.08	KOMORA	4,8

půdorysná plocha místností 96,7 m²
půdorysná plocha konstrukcí 7,8 m²
PODLAHOVÁ PLOCHA BYTU 104,5 m²

C2.9.09	PŘEDZAHŘÁDKA	64,1
---------	--------------	------

CELKOVÁ PLOCHA 168,6 m²


SCHEMA PŮDORYS

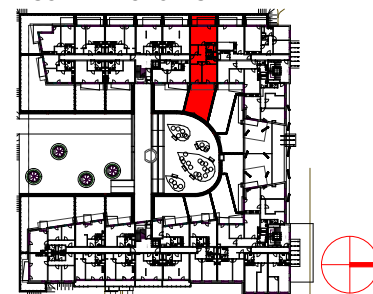


SCHEMA POHLED



SCHEMA SITUACE

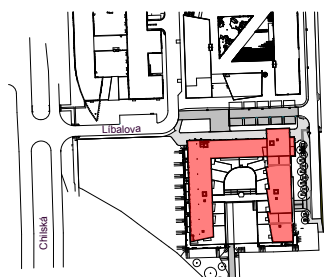

Měřítko 1 : 100

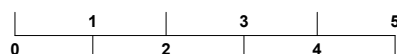

Upozornění: Obrázek půdorysu představuje dispoziční řešení bytu. Zobrazený nábytek, pračka a kuchyňská linka s vybavením nejsou předmětem prodeje.

Umístění zařízení bytu je uváděno pouze orientačně, přesná specifikace rozvodů a jejich možného napojení je určena v prováděcí projektové dokumentaci. Spárořez dlažby je pouze ilustrativní. Plochy jednotlivých místností v zobrazeném schématu se mohou mírně lišit. Prodejce se zavazuje seznámit klienta se skutečným stavem dle prováděcí dokumentace.