

Výhradní prodejce:

Jihoměstská majetková a.s.
Ocelíkova 672, 149 00 Praha 4
www.jihomestska.cz



ZAHRADY OPATOV

**Provozovna:**

Tererova 1356/6A
tel.: 226 801 200
prodej@jihomestska.cz




**JIHOMĚSTSKÁ
MAJETKOVÁ**

Byt: D2.7

Dispozice: 3+KK

Podlaží: 2.NP

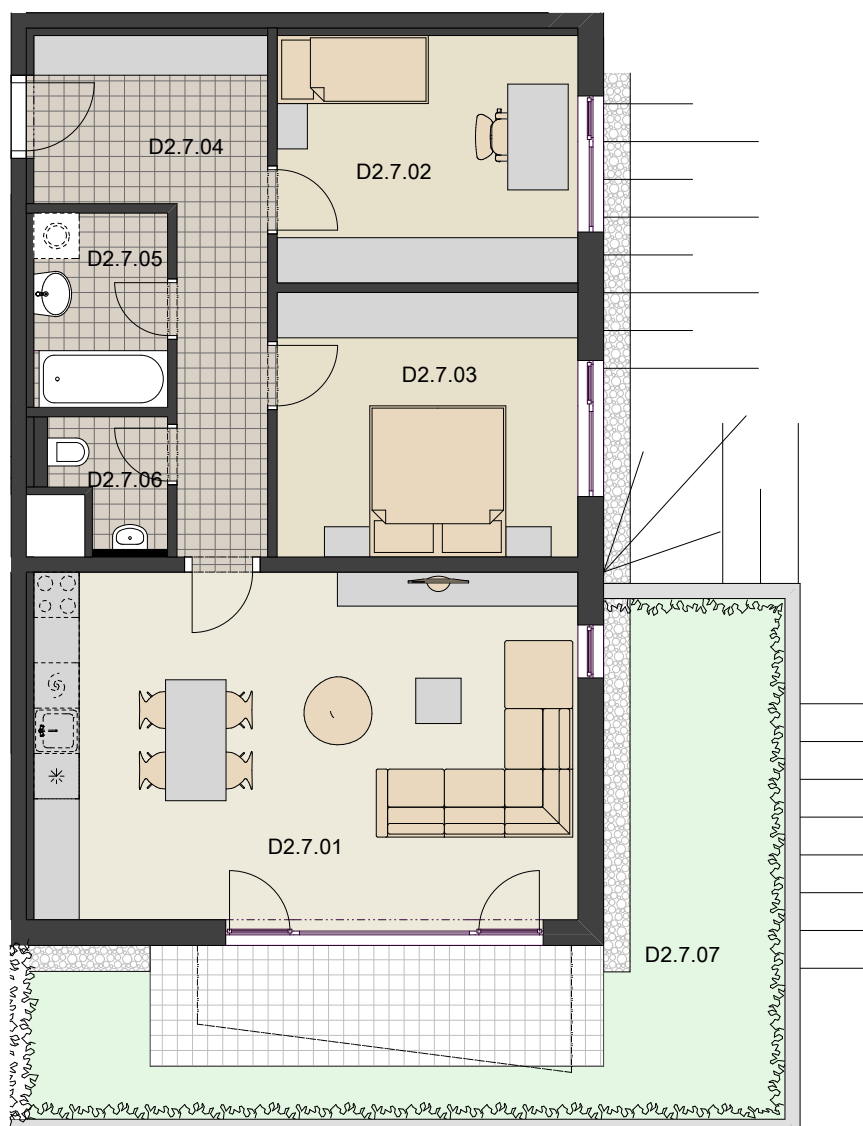


č.m.	místnost	m ²
D2.7.01	OBÝVACÍ POKOJ	33,7
D2.7.02	POKOJ	13,0
D2.7.03	POKOJ	13,9
D2.7.04	PŘEDSÍŇ	12,6
D2.7.05	KOUPELNA	4,5
D2.7.06	WC	2,3

půdorysná plocha místností	80,0 m ²
půdorysná plocha konstrukcí	6,8 m ²
PODLAHOVÁ PLOCHA BYTU	86,8 m²

D2.7.07	PŘEDZAHŘÁDKA	36,2
---------	--------------	------

CELKOVÁ PLOCHA 123,0 m²


SCHEMA PŮDORYS

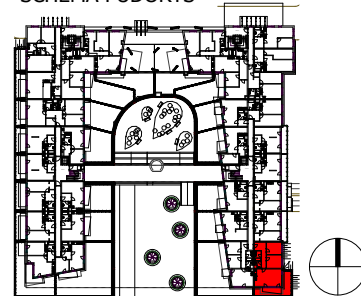


SCHEMA POHLED



SCHEMA SITUACE

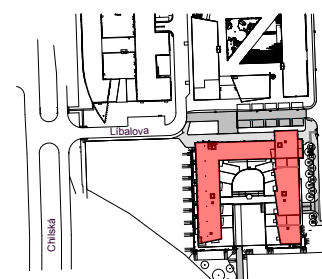

Měřítko 1 : 100

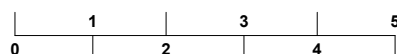

Upozornění: Obrázek půdorysu představuje dispoziční řešení bytu. Zobrazený nábytek, pračka a kuchyňská linka s vybavením nejsou předmětem prodeje.

Umístění zařízení bytu je uváděno pouze orientačně, přesná specifikace rozvodů a jejich možného napojení je určena v prováděcí projektové dokumentaci. Spárořez dlažby je pouze ilustrativní. Plochy jednotlivých místností v zobrazeném schématu se mohou mírně lišit. Prodejce se zavazuje seznámit klienta se skutečným stavem dle prováděcí dokumentace.