

Výhradní prodejce:

Jihoměstská majetková a.s.
Ocelíkova 672, 149 00 Praha 4
www.jihomestska.cz



ZAHRADY OPATOV



**Provozovna:**

Tererova 1356/6A
tel.: 226 801 200
prodej@jihomestska.cz




**JIHOMĚSTSKÁ
MAJETKOVÁ**

SCHEMA S PŘEDZAHŘÁDKOU
M 1:300

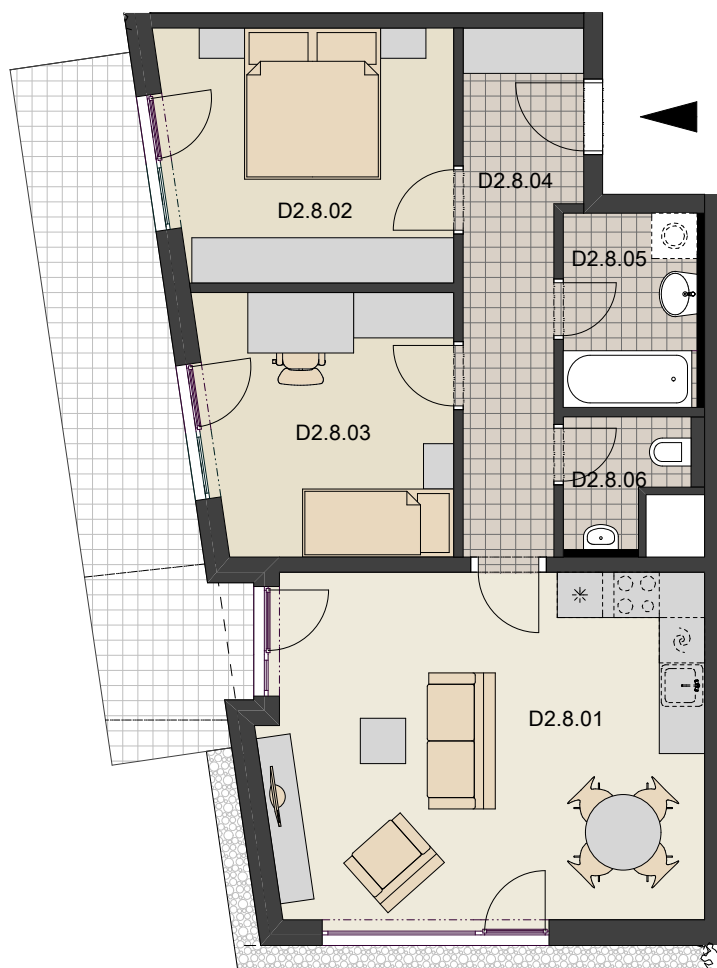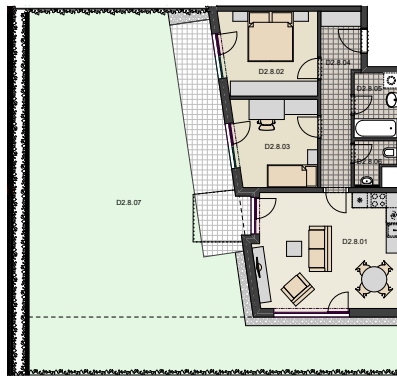

Měřítko 1 : 100

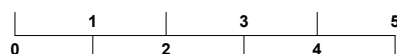**Byt: D2.8**

Dispozice: 3+KK

Podlaží: 3.NP


č.m.	místnost	m ²
D2.8.01	OBÝVACÍ POKOJ	26,9
D2.8.02	LOŽNICE	12,9
D2.8.03	POKOJ	11,5
D2.8.04	PŘEDSÍŇ	9,3
D2.8.05	KOUPELNA	4,5
D2.8.06	WC	2,4

půdorysná plocha místností 67,5 m²
půdorysná plocha konstrukcí 4,7 m²
PODLAHOVÁ PLOCHA BYTU 72,2 m²

D2.8.07	PŘEDZAHŘÁDKA	143,7
---------	--------------	-------

CELKOVÁ PLOCHA 215,9 m²


SCHEMA PŮDORYS

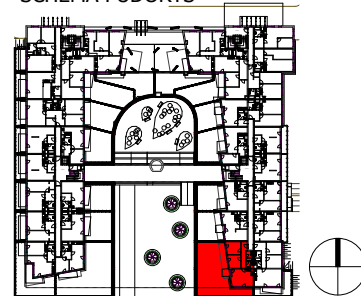

SCHEMA POHLED



SCHEMA SITUACE

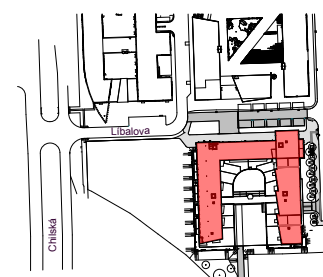

Upozornění: Obrázek půdorysu představuje dispoziční řešení bytu. Zobrazený nábytek, pračka a kuchyňská linka s vybavením nejsou předmětem prodeje.

Umístění zařízení bytu je uváděno pouze orientačně, přesná specifikace rozvodů a jejich možného napojení je určena v prováděcí projektové dokumentaci. Spárořez dlažby je pouze ilustrativní. Plochy jednotlivých místností v zobrazeném schématu se mohou mírně lišit. Prodejce se zavazuje seznámit klienta se skutečným stavem dle prováděcí dokumentace.