

Výhradní prodejce:

Jihoměstská majetková a.s.
Ocelíkova 672, 149 00 Praha 4
www.jihomestska.cz



ZAHRADY OPATOV

**Provozovna:**

Tererova 1356/6A
tel.: 226 801 200
prodej@jihomestska.cz




**JIHOMĚSTSKÁ
MAJETKOVÁ**

Byt: C2.5

Dispozice: 2+KK

Podlaží: 2.NP

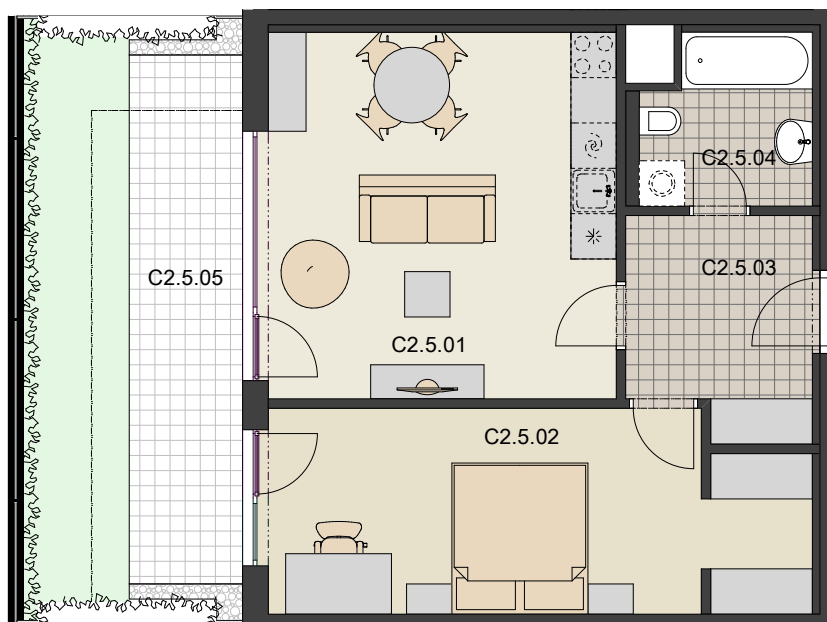


č.m.	místnost	m ²
C2.5.01	OBÝVACÍ POKOJ	22,8
C2.5.02	LOŽNICE	18,9
C2.5.03	PŘEDSÍŇ	6,9
C2.5.04	KOUPELNA+WC	4,8

půdorysná plocha místností 53,4 m²
půdorysná plocha konstrukcí 4,3 m²
PODLAHOVÁ PLOCHA BYTU 57,7 m²

C2.5.05	PŘEDZAHŘÁDKA	23,9
---------	--------------	------

CELKOVÁ PLOCHA 81,6 m²


SCHEMA PŮDORYS

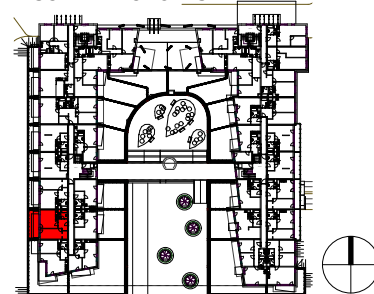


SCHEMA POHLED



SCHEMA SITUACE

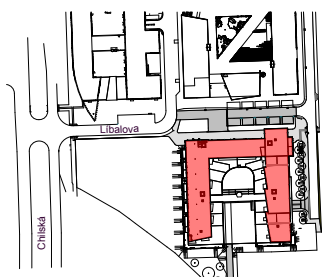

Měřítko 1 : 100

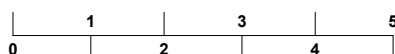

Upozornění: Obrázek půdorysu představuje dispoziční řešení bytu. Zobrazený nábytek, pračka a kuchyňská linka s vybavením nejsou předmětem prodeje.

Umístění zařízení bytu je uváděno pouze orientačně, přesná specifikace rozvodů a jejich možného napojení je určena v prováděcí projektové dokumentaci. Spárořez dlažby je pouze ilustrativní. Plochy jednotlivých místností v zobrazeném schématu se mohou mírně lišit. Prodejce se zavazuje seznámit klienta se skutečným stavem dle prováděcí dokumentace.