

Výhradní prodejce:

Jihoměstská majetková a.s.
Ocelíkova 672, 149 00 Praha 4
www.jihomestska.cz



ZAHRADY OPATOV

**Provozovna:**

Tererova 1356/6A
tel.: 226 801 200
prodej@jihomestska.cz



**JIHOMĚSTSKÁ
MAJETKOVÁ**

Byt: B3.1

Dispozice: 2+KK LOFT
(1+KK)


Podlaží: 3.NP

č.m.	místnost	m ²
B3.1.01	OBÝVACÍ POKOJ	37,7
B3.1.02	PŘEDSÍŇ	7,2
B3.1.03	KOUPELNA+WC	5,1


půdorysná plocha místností 50,0 m²
půdorysná plocha konstrukcí 2,9 m²
PODLAHOVÁ PLOCHA BYTU 52,9 m²

B3.1.04	LODŽIE	3,5
---------	--------	-----

CELKOVÁ PLOCHA 56,4 m²

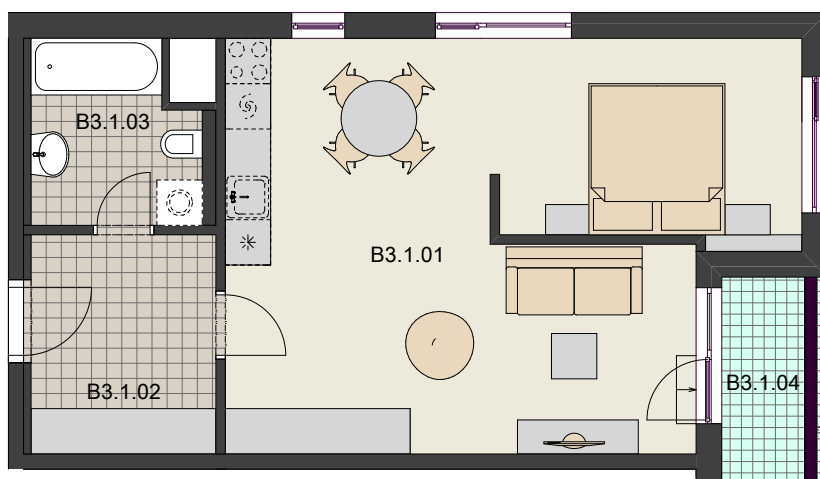


SCHEMA PŮDORYS

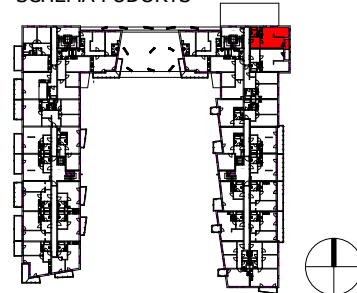


SCHEMA POHLED



SCHEMA SITUACE

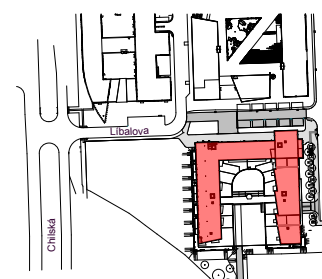

Měřítko 1 : 100

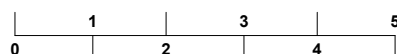

Upozornění: Obrázek půdorysu představuje dispoziční řešení bytu. Zobrazený nábytek, pračka a kuchyňská linka s vybavením nejsou předmětem prodeje. Umístění zařízení bytu je uváděno pouze orientačně, přesná specifikace rozvodů a jejich možného napojení je určena v prováděcí projektové dokumentaci. Spárořez dlažby je pouze ilustrativní. Plochy jednotlivých místností v zobrazeném schématu se mohou mírně lišit. Prodejce se zavazuje seznámit klienta se skutečným stavem dle prováděcí dokumentace.