

Výhradní prodejce:

Jihoměstská majetková a.s.
Ocelíkova 672, 149 00 Praha 4
www.jihomestska.cz



ZAHRADY OPATOV

**Provozovna:**

Tererova 1356/6A
tel.: 226 801 200
prodej@jihomestska.cz




**JIHOMĚSTSKÁ
MAJETKOVÁ**

Byt: C3.6

Dispozice: 2+KK

Podlaží: 3.NP

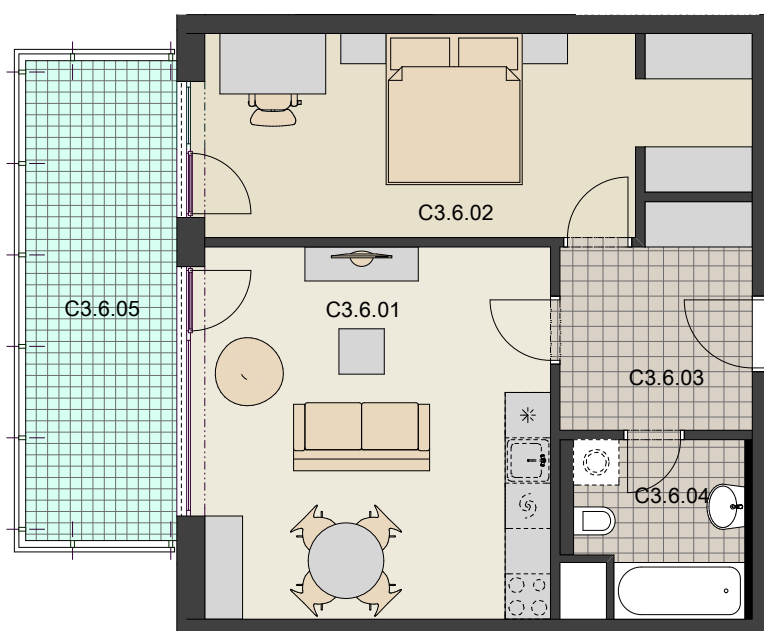


č.m.	místnost	m ²
C3.6.01	OBÝVACÍ POKOJ	23,2
C3.6.02	LOŽNICE	18,8
C3.6.03	PŘEDSÍŇ	7,0
C3.6.04	KOUPELNA+WC	4,9

půdorysná plocha místností 53,9 m²
půdorysná plocha konstrukcí 3,2 m²
PODLAHOVÁ PLOCHA BYTU 57,1 m²

C3.6.05	BALKON	12,7
---------	--------	------

CELKOVÁ PLOCHA 69,8 m²


SCHEMA PŮDORYS

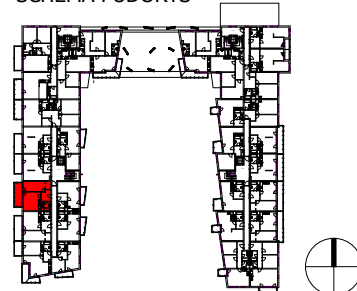


SCHEMA POHLED



SCHEMA SITUACE

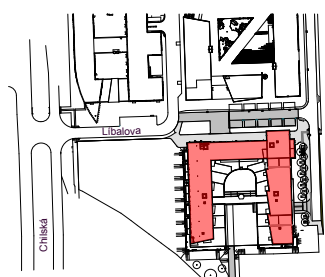

Měřítko 1 : 100

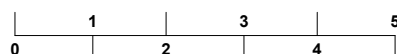

Upozornění: Obrázek půdorysu představuje dispoziční řešení bytu. Zobrazený nábytek, pračka a kuchyňská linka s vybavením nejsou předmětem prodeje. Umístění zařízení bytu je uváděno pouze orientačně, přesná specifikace rozvodů a jejich možného napojení je určena v prováděcí projektové dokumentaci. Spárořez dlažby je pouze ilustrativní. Plochy jednotlivých místností v zobrazeném schématu se mohou mírně lišit. Prodejce se zavazuje seznámit klienta se skutečným stavem dle prováděcí dokumentace.