

Výhradní prodejce:

Jihoměstská majetková a.s.
Ocelíkova 672, 149 00 Praha 4
www.jihomestska.cz



ZAHRADY OPATOV

**Provozovna:**

Tererova 1356/6A
tel.: 226 801 200
prodej@jihomestska.cz




**JIHOMĚSTSKÁ
MAJETKOVÁ**

Byt: B4.4

Dispozice: 3+KK

Podlaží: 4.NP

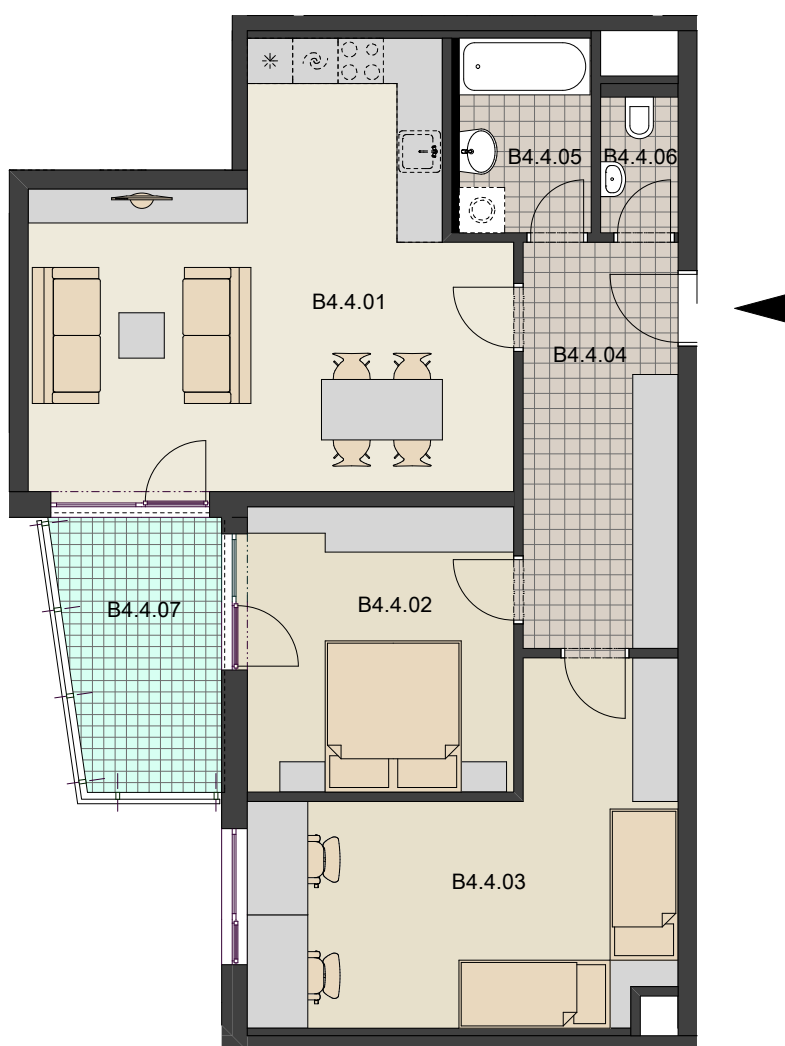


č.m.	místnost	m ²
B4.4.01	OBÝVACÍ POKOJ	30,5
B4.4.02	LOŽNICE	13,6
B4.4.03	LOŽNICE	20,7
B4.4.04	PŘEDSÍŇ	11,0
B4.4.05	KOUPELNA	4,5
B4.4.06	WC	1,8

půdorysná plocha místností 82,1 m²
půdorysná plocha konstrukcí 5,9 m²
PODLAHOVÁ PLOCHA BYTU 88,0 m²

B4.4.07	BALKON	7,4
---------	--------	-----

CELKOVÁ PLOCHA 95,4 m²


SCHEMA PŮDORYS

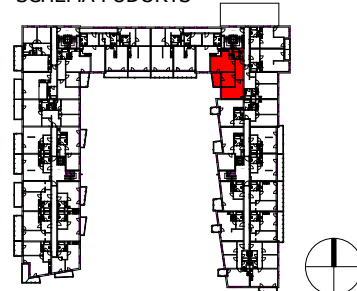


SCHEMA POHLED



SCHEMA SITUACE

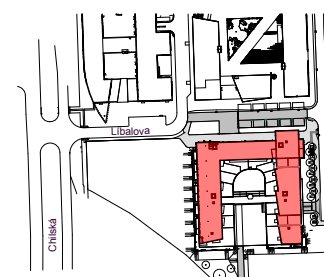

Měřítko 1 : 100

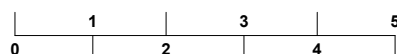

Upozornění: Obrázek půdorysu představuje dispoziční řešení bytu. Zobrazený nábytek, pračka a kuchyňská linka s vybavením nejsou předmětem prodeje. Umístění zařízení bytu je uváděno pouze orientačně, přesná specifikace rozvodů a jejich možného napojení je určena v prováděcí projektové dokumentaci. Spárořez dlažby je pouze ilustrativní. Plochy jednotlivých místností v zobrazeném schématu se mohou mírně lišit. Prodejce se zavazuje seznámit klienta se skutečným stavem dle prováděcí dokumentace.