

Výhradní prodejce:

Jihoměstská majetková a.s.
Ocelíkova 672, 149 00 Praha 4
www.jihomestska.cz



ZAHRADY OPATOV

**Provozovna:**

Tererova 1356/6A
tel.: 226 801 200
prodej@jihomestska.cz




**JIHOMĚSTSKÁ
MAJETKOVÁ**

Byt: B4.7

Dispozice: 3+KK LOFT
(2+KK)

Podlaží: 4.NP

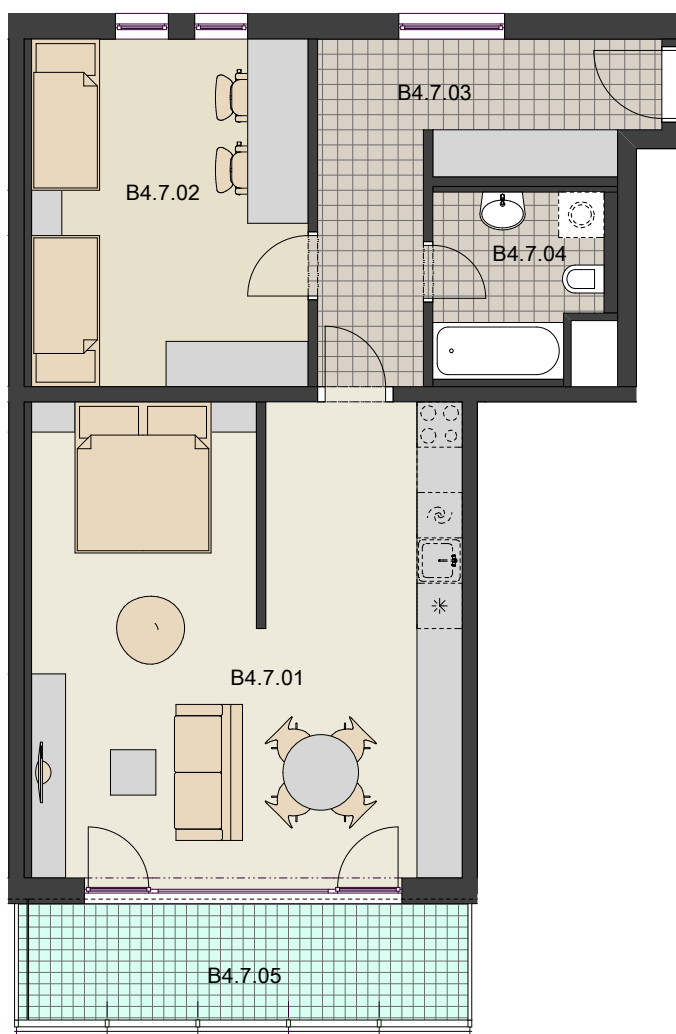


č.m.	místnost	m ²
B4.7.01	OBÝVACÍ POKOJ	36,2
B4.7.02	LOŽNICE	16,8
B4.7.03	PŘEDSÍŇ	11,8
B4.7.04	KOUPELNA+WC	5,1

půdorysná plocha místností 69,9 m²
půdorysná plocha konstrukcí 5,3 m²
PODLAHOVÁ PLOCHA BYTU 75,2 m²

B4.7.05	BALKON	9,2
---------	--------	-----

CELKOVÁ PLOCHA 84,4 m²


SCHEMA PŮDORYS

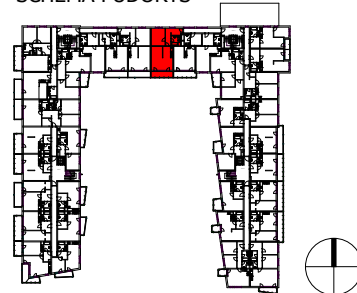


SCHEMA POHLED



SCHEMA SITUACE

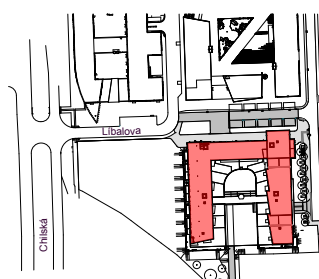

Měřítko 1 : 100

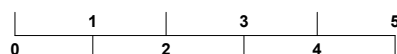

Upozornění: Obrázek půdorysu představuje dispoziční řešení bytu. Zobrazený nábytek, pračka a kuchyňská linka s vybavením nejsou předmětem prodeje. Umístění zařízení bytu je uváděno pouze orientačně, přesná specifikace rozvodů a jejich možného napojení je určena v prováděcí projektové dokumentaci. Spárořez dlažby je pouze ilustrativní. Plochy jednotlivých místností v zobrazeném schématu se mohou mírně lišit. Prodejce se zavazuje seznámit klienta se skutečným stavem dle prováděcí dokumentace.