

Jihoměstská majetková a.s.
Ocelíkova 672, 149 00 Praha 4
www.jihomestska.cz



ZAHRADY OPATOV



Provozovna:

Tererova 1356/6A
tel.: 226 801 200
prodej@jihomestska.cz




**JIHOMĚSTSKÁ
MAJETKOVÁ**


Byt: **A4.6**

Dispozice: 2+KK LOFT
(1+KK)


Podlaží: 4.NP

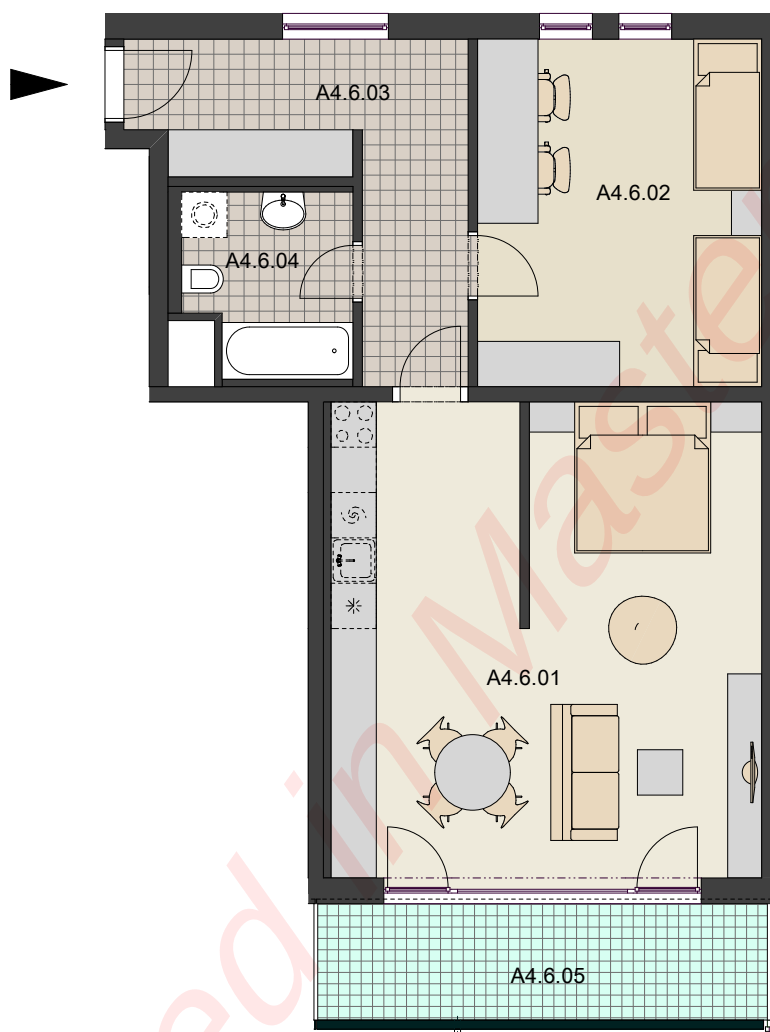


SCHEMA PŮDORYS

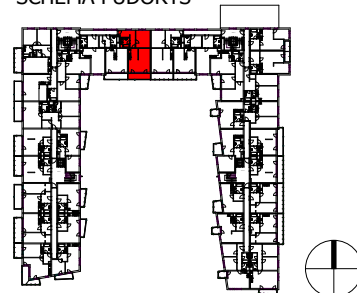

SCHEMA POHLED

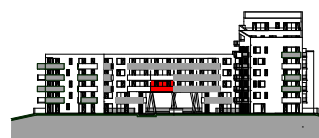

SCHEMA SITUACE

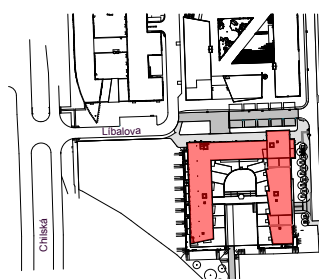

Měřítko 1 : 100

