

Výhradní prodejce:

Jihoměstská majetková a.s.
Ocelíkova 672, 149 00 Praha 4
www.jihomestska.cz



ZAHRADY OPATOV

**Provozovna:**

Tererova 1356/6A
tel.: 226 801 200
prodej@jihomestska.cz




**JIHOMĚSTSKÁ
MAJETKOVÁ**

Byt: D4.9

Dispozice: 3+KK

Podlaží: 4.NP

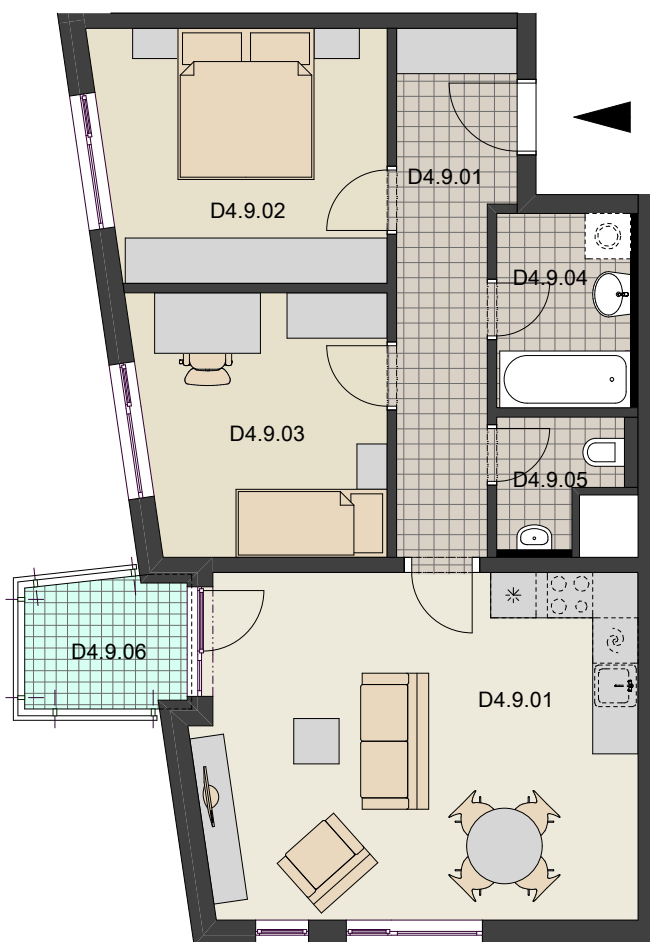

č.m.	místnost	m ²
D4.9.01	OBÝVACÍ POKOJ	26,5
D4.9.01	PŘEDSÍŇ	9,3
D4.9.02	LOŽNICE	12,6
D4.9.03	POKOJ	11,3
D4.9.04	KOUPELNA	4,5
D4.9.05	WC	2,4

půdorysná plocha místností 66,6 m²
půdorysná plocha konstrukcí 4,7 m²
PODLAHOVÁ PLOCHA BYTU 71,3 m²

D4.9.06	BALKON	3,6
---------	--------	-----

CELKOVÁ PLOCHA 74,9 m²


SCHEMA PŮDORYS




SCHEMA POHLED



SCHEMA SITUACE

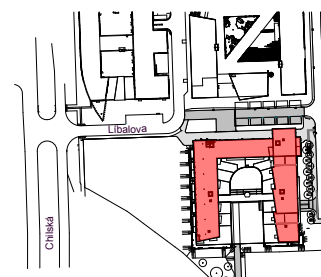

Měřítko 1 : 100

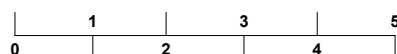

Upozornění: Obrázek půdorysu představuje dispoziční řešení bytu. Zobrazený nábytek, pračka a kuchyňská linka s vybavením nejsou předmětem prodeje. Umístění zařízení bytu je uváděno pouze orientačně, přesná specifikace rozvodů a jejich možného napojení je určena v prováděcí projektové dokumentaci. Spárořez dlažby je pouze ilustrativní. Plochy jednotlivých místností v zobrazeném schématu se mohou mírně lišit. Prodejce se zavazuje seznámit klienta se skutečným stavem dle prováděcí dokumentace.