

Výhradní prodejce:

Jihoměstská majetková a.s.
Ocelíkova 672, 149 00 Praha 4
www.jihomestska.cz



ZAHRADY OPATOV

**Provozovna:**

Tererova 1356/6A
tel.: 226 801 200
prodej@jihomestska.cz



**JIHOMĚSTSKÁ
MAJETKOVÁ**

Byt: B5.3

Dispozice: 2+KK LOFT
(1+KK)


Podlaží: 5.NP

č.m.	místnost	m ²
B5.3.01	OBÝVACÍ POKOJ	40,4
B5.3.03	PŘEDSÍŇ	8,7
B5.3.04	KOUPELNA+WC	4,8


půdorysná plocha místností 53,9 m²
půdorysná plocha konstrukcí 4,6 m²
PODLAHOVÁ PLOCHA BYTU 58,5 m²

B5.3.05	LODŽIE	3,8
---------	--------	-----

CELKOVÁ PLOCHA 62,3 m²

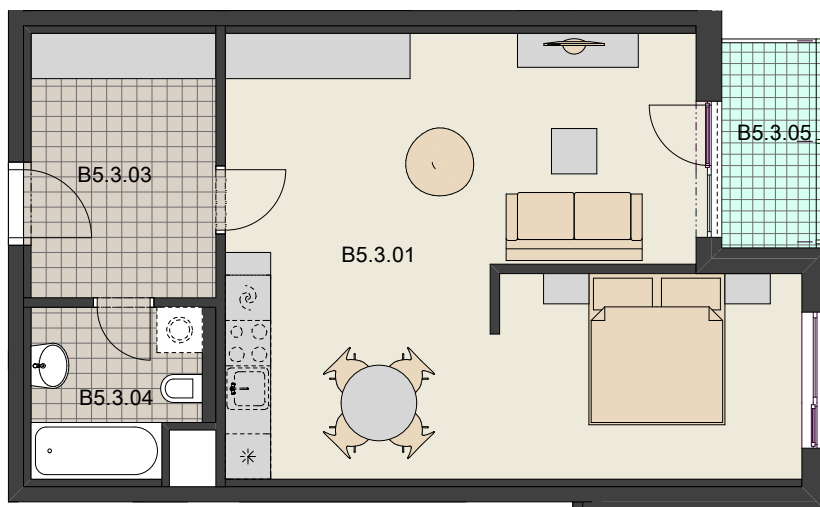


SCHEMA PŮDORYS

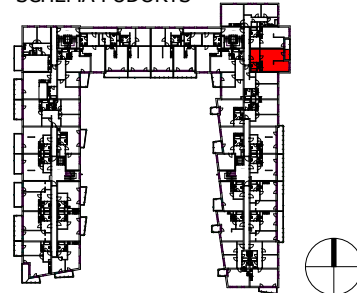


SCHEMA POHLED



SCHEMA SITUACE

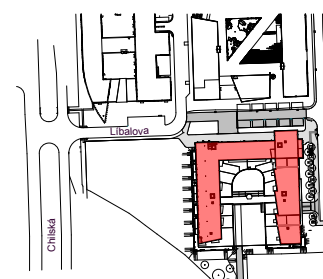

Měřítko 1 : 100

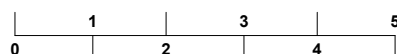

Upozornění: Obrázek půdorysu představuje dispoziční řešení bytu. Zobrazený nábytek, pračka a kuchyňská linka s vybavením nejsou předmětem prodeje. Umístění zařízení bytu je uváděno pouze orientačně, přesná specifikace rozvodů a jejich možného napojení je určena v prováděcí projektové dokumentaci. Spárořez dlažby je pouze ilustrativní. Plochy jednotlivých místností v zobrazeném schématu se mohou mírně lišit. Prodejce se zavazuje seznámit klienta se skutečným stavem dle prováděcí dokumentace.