

Výhradní prodejce:

Jihoměstská majetková a.s.
Ocelíkova 672, 149 00 Praha 4
www.jihomestska.cz



ZAHRADY OPATOV



Provozovna:

Tererova 1356/6A
tel.: 226 801 200
prodej@jihomestska.cz



**JIHOMĚSTSKÁ
MAJETKOVÁ**


Byt: **B5.6**

Dispozice: 1+KK


Podlaží: 5.NP

č.m.	místnost	m ²
B5.6.01	OBÝVACÍ POKOJ	30,5
B5.6.02	PŘEDSÍŇ	9,2
B5.6.03	KOUBEKNA+WC	5,2


půdorysná plocha místností **44,9 m²**
půdorysná plocha konstrukcí **3,1 m²**
CELKOVÁ PLOCHA 48,0 m²

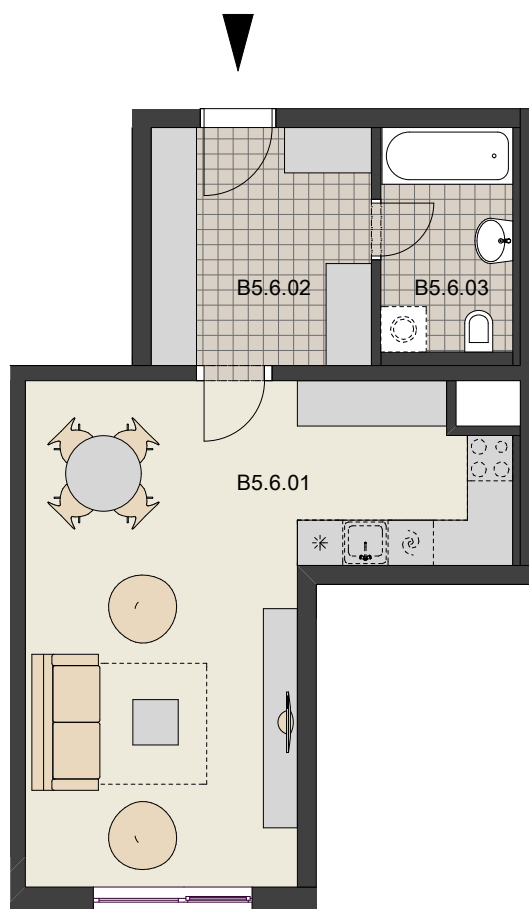


SCHEMA PŮDORYS

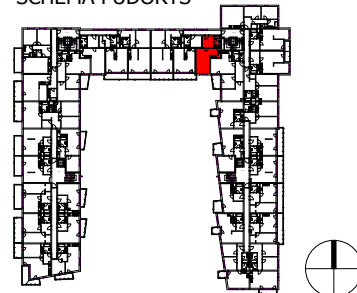


SCHEMA POHLED

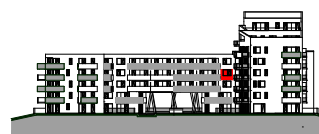

SCHEMA SITUACE

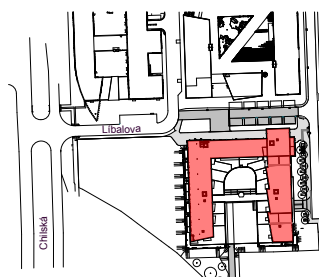

Měřítko 1 : 100

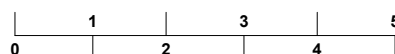

Upozornění: Obrázek půdorysu představuje dispoziční řešení bytu. Zobrazený nábytek, pračka a kuchyňská linka s vybavením nejsou předmětem prodeje. Umístění zařízení bytu je uváděno pouze orientačně, přesná specifikace rozvodů a jejich možného napojení je určena v prováděcí projektové dokumentaci. Spárořez dlažby je pouze ilustrativní. Plochy jednotlivých místností v zobrazeném schématu se mohou mírně lišit. Prodejce se zavazuje seznámit klienta se skutečným stavem dle prováděcí dokumentace.