

Výhradní prodejce:

Jihoměstská majetková a.s.
Ocelíkova 672, 149 00 Praha 4
www.jihomestska.cz



ZAHRADY OPATOV

**Provozovna:**

Tererova 1356/6A
tel.: 226 801 200
prodej@jihomestska.cz



**JIHOMĚSTSKÁ
MAJETKOVÁ**


Byt: C5.2

Dispozice: 1+KK


Podlaží: 5.NP

č.m.	místnost	m ²
C5.2.01	OBÝVACÍ POKOJ	32,3
C5.2.02	PŘEDSÍŇ	5,2
C5.2.03	KOUBEKNA+WC	4,9
půdorysná plocha místností		42,4 m ²
půdorysná plocha konstrukcí		2,3 m ²
PODLAHOVÁ PLOCHA BYTU		44,7 m²
C5.2.04	BALKON	5,6

CELKOVÁ PLOCHA 50,3 m²

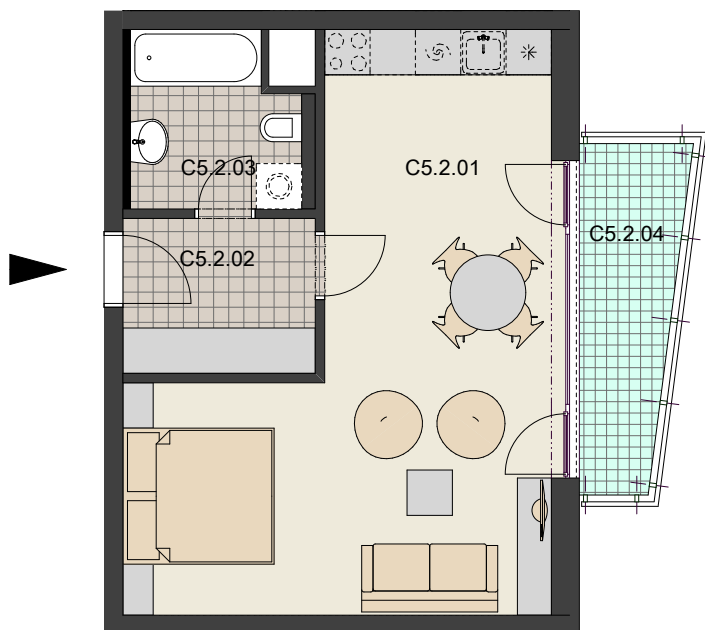


SCHEMA PŮDORYS

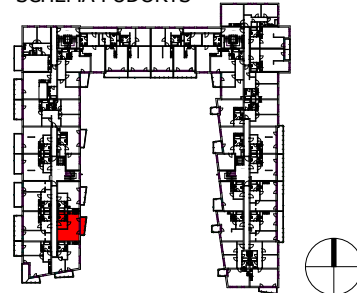


SCHEMA POHLED



SCHEMA SITUACE

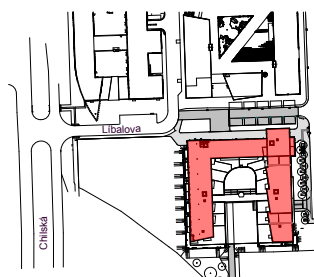

Měřítko 1 : 100

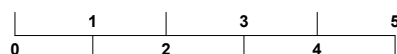

Upozornění: Obrázek půdorysu představuje dispoziční řešení bytu. Zobrazený nábytek, pračka a kuchyňská linka s vybavením nejsou předmětem prodeje. Umístění zařízení bytu je uváděno pouze orientačně, přesná specifikace rozvodů a jejich možného napojení je určena v prováděcí projektové dokumentaci. Spárořez dlažby je pouze ilustrativní. Plochy jednotlivých místností v zobrazeném schématu se mohou mírně lišit. Prodejce se zavazuje seznámit klienta se skutečným stavem dle prováděcí dokumentace.