

Výhradní prodejce:

Jihoměstská majetková a.s.
Ocelíkova 672, 149 00 Praha 4
www.jihomestska.cz



ZAHRADY OPATOV

**Provozovna:**

Tererova 1356/6A
tel.: 226 801 200
prodej@jihomestska.cz



**JIHOMĚSTSKÁ
MAJETKOVÁ**

Byt: C5.3

Dispozice: 2+KK


Podlaží: 5.NP

č.m.	místnost	m ²
C5.3.01	OBÝVACÍ POKOJ	23,6
C5.3.02	LOŽNICE	13,2
C5.3.03	PŘEDSÍŇ	4,6
C5.3.04	KOUPELNA+WC	4,9


půdorysná plocha místností **46,3 m²**
půdorysná plocha konstrukcí **2,8 m²**
PODLAHOVÁ PLOCHA BYTU 49,1 m²

C5.3.05	BALKON	5,6
---------	--------	-----

CELKOVÁ PLOCHA 54,7 m²

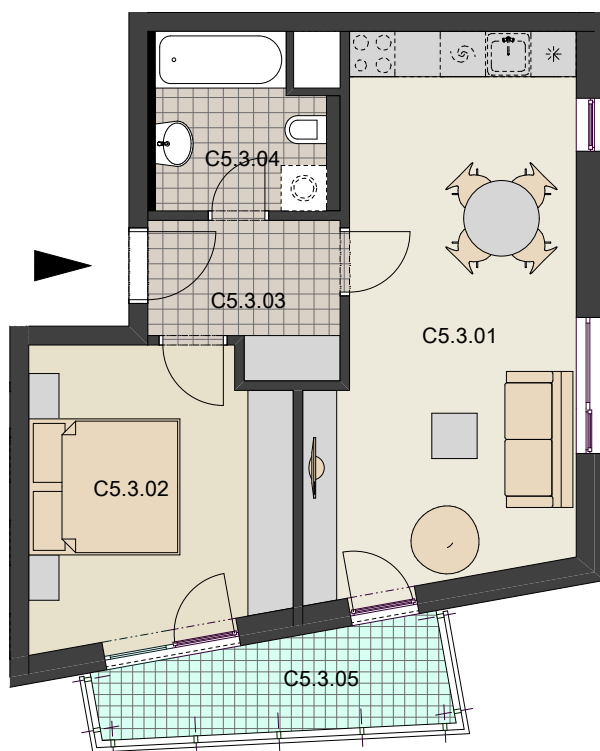


SCHEMA PŮDORYS

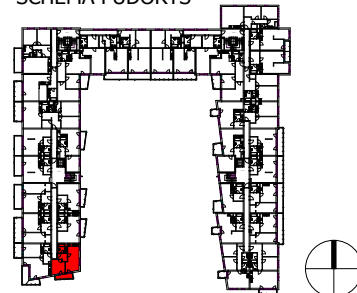


SCHEMA POHLED



SCHEMA SITUACE

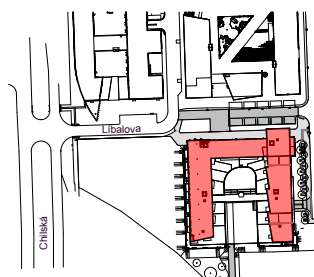

Měřítko 1 : 100

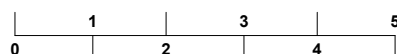

Upozornění: Obrázek půdorysu představuje dispoziční řešení bytu. Zobrazený nábytek, pračka a kuchyňská linka s vybavením nejsou předmětem prodeje. Umístění zařízení bytu je uváděno pouze orientačně, přesná specifikace rozvodů a jejich možného napojení je určena v prováděcí projektové dokumentaci. Spárořez dlažby je pouze ilustrativní. Plochy jednotlivých místností v zobrazeném schématu se mohou mírně lišit. Prodejce se zavazuje seznámit klienta se skutečným stavem dle prováděcí dokumentace.