

Výhradní prodejce:

Jihoměstská majetková a.s.
Ocelíkova 672, 149 00 Praha 4
www.jihomestska.cz



ZAHRADY OPATOV

**Provozovna:**

Tererova 1356/6A
tel.: 226 801 200
prodej@jihomestska.cz




**JIHOMĚSTSKÁ
MAJETKOVÁ**

Byt: C5.4

Dispozice: 2+KK

Podlaží: 5.NP

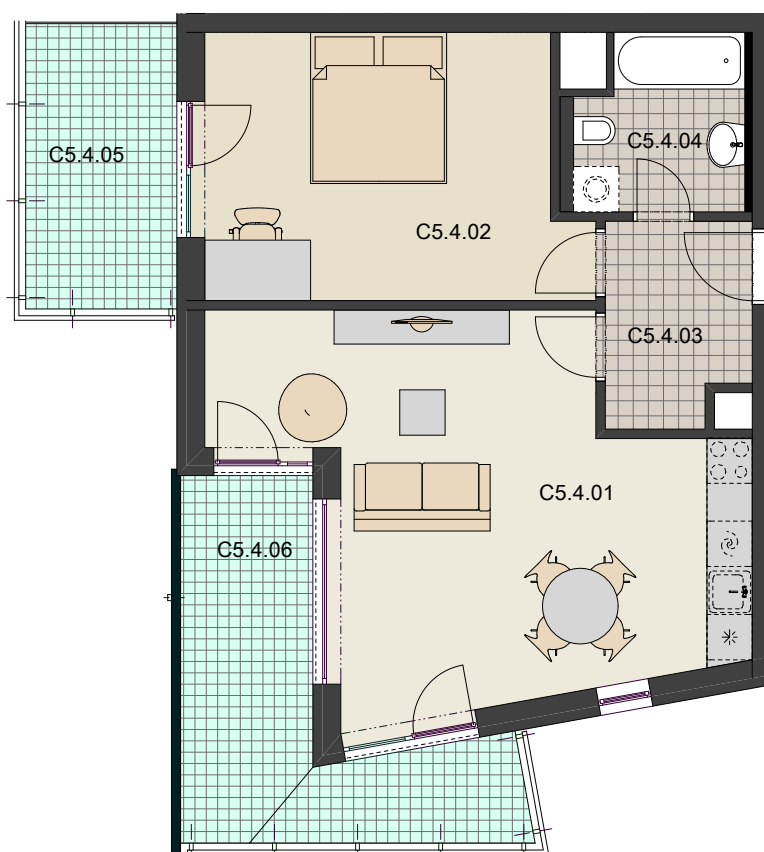


č.m.	místnost	m ²
C5.4.01	OBÝVACÍ POKOJ	28,7
C5.4.02	LOŽNICE	17,2
C5.4.03	PŘEDSÍŇ	5,0
C5.4.04	KOUPELNA+WC	4,9

půdorysná plocha místností 55,8 m²
půdorysná plocha konstrukcí 3,4 m²
PODLAHOVÁ PLOCHA BYTU 59,2 m²

C5.4.05	BALKON	7,9
C5.4.06	BALKON	12,1

CELKOVÁ PLOCHA 79,2 m²


SCHEMA PŮDORYS

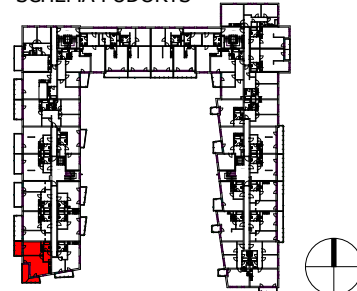


SCHEMA POHLED



SCHEMA SITUACE

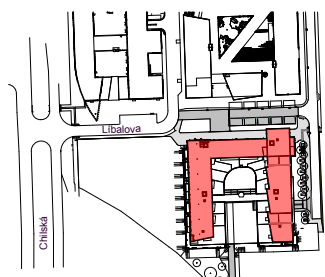

Měřítko 1 : 100

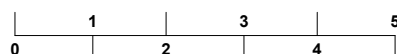

Upozornění: Obrázek půdorysu představuje dispoziční řešení bytu. Zobrazený nábytek, pračka a kuchyňská linka s vybavením nejsou předmětem prodeje. Umístění zařízení bytu je uváděno pouze orientačně, přesná specifikace rozvodů a jejich možného napojení je určena v prováděcí projektové dokumentaci. Spárořez dlažby je pouze ilustrativní. Plochy jednotlivých místností v zobrazeném schématu se mohou mírně lišit. Prodejce se zavazuje seznámit klienta se skutečným stavem dle prováděcí dokumentace.