

Výhradní prodejce:

Jihoměstská majetková a.s.
Ocelíkova 672, 149 00 Praha 4
www.jihomestska.cz



ZAHRADY OPATOV

**Provozovna:**

Tererova 1356/6A
tel.: 226 801 200
prodej@jihomestska.cz




**JIHOMĚSTSKÁ
MAJETKOVÁ**

Byt: D5.8

Dispozice: 3+KK

Podlaží: 5.NP

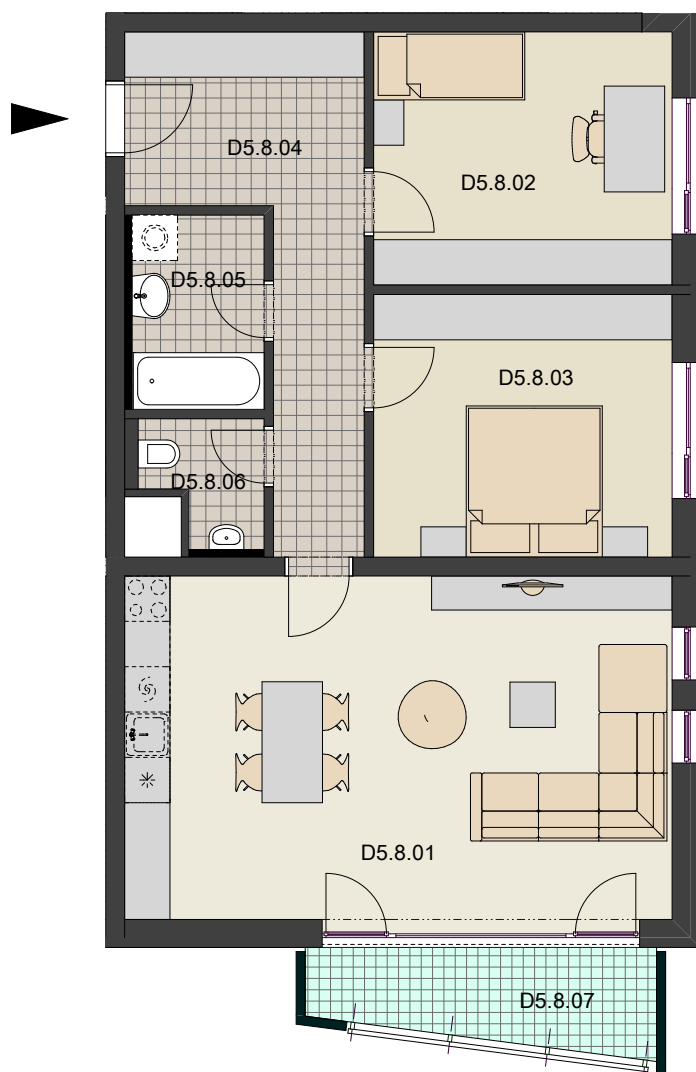


č.m.	místnost	m ²
D5.8.01	OBÝVACÍ POKOJ	33,7
D5.8.02	POKOJ	13,2
D5.8.03	LOŽNICE	13,7
D5.8.04	PŘEDSÍŇ	12,9
D5.8.05	KOUPELNA	4,5
D5.8.06	WC	2,3

půdorysná plocha místností 80,3 m²
půdorysná plocha konstrukcí 5,6 m²
PODLAHOVÁ PLOCHA BYTU 85,9 m²

D5.8.07	BALKON	5,6
---------	--------	-----

CELKOVÁ PLOCHA 91,5 m²


SCHEMA PŮDORYS

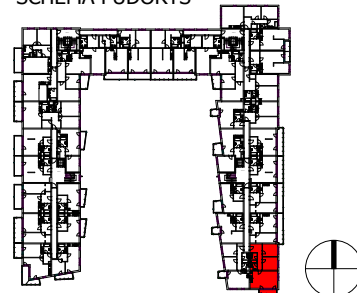


SCHEMA POHLED



SCHEMA SITUACE

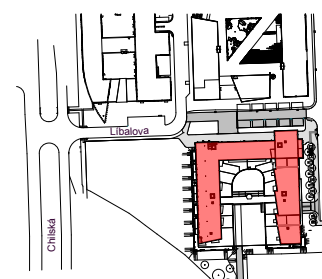

Měřítko 1 : 100

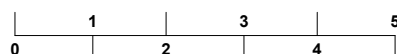

Upozornění: Obrázek půdorysu představuje dispoziční řešení bytu. Zobrazený nábytek, pračka a kuchyňská linka s vybavením nejsou předmětem prodeje.

Umístění zařízení bytu je uváděno pouze orientačně, přesná specifikace rozvodů a jejich možného napojení je určena v prováděcí projektové dokumentaci. Spárořez dlažby je pouze ilustrativní. Plochy jednotlivých místností v zobrazeném schématu se mohou mírně lišit. Prodejce se zavazuje seznámit klienta se skutečným stavem dle prováděcí dokumentace.