

Výhradní prodejce:

Jihoměstská majetková a.s.
Ocelíkova 672, 149 00 Praha 4
www.jihomestska.cz



ZAHRADY OPATOV

**Provozovna:**

Tererova 1356/6A
tel.: 226 801 200
prodej@jihomestska.cz



**JIHOMĚSTSKÁ
MAJETKOVÁ**

Byt: D5.10

Dispozice: 2+KK LOFT
(1+KK)


Podlaží: 5.NP

č.m.	místnost	m ²
D5.10.01	OBÝVACÍ POKOJ	36,6
D5.10.02	PŘEDSÍŇ	3,8
D5.10.03	KOUPELNA+WC	4,9


půdorysná plocha místností 45,3 m²
půdorysná plocha konstrukcí 2,5 m²
PODLAHOVÁ PLOCHA BYTU 47,8 m²

D5.10.04	BALKON	3,6
----------	--------	-----

CELKOVÁ PLOCHA 51,4 m²

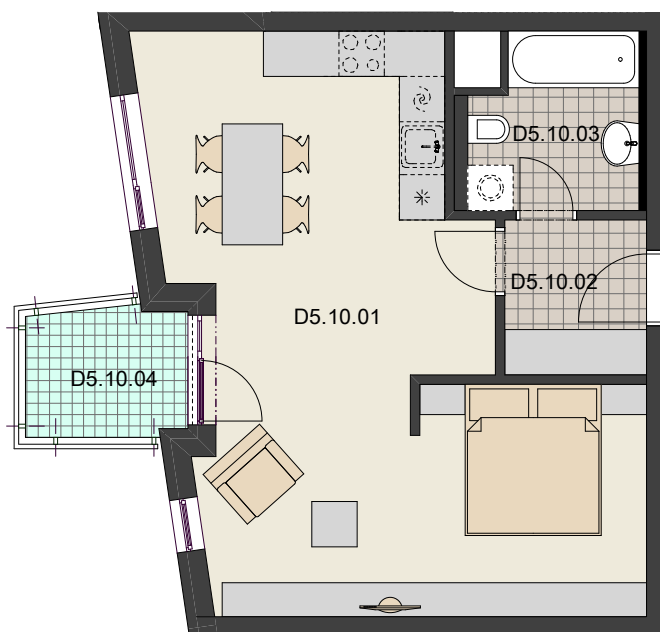


SCHEMA PŮDORYS

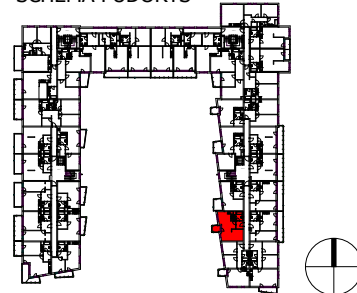


SCHEMA POHLED



SCHEMA SITUACE

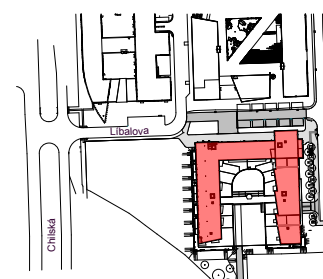

Měřítko 1 : 100

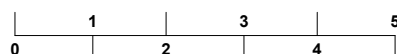

Upozornění: Obrázek půdorysu představuje dispoziční řešení bytu. Zobrazený nábytek, pračka a kuchyňská linka s vybavením nejsou předmětem prodeje. Umístění zařízení bytu je uváděno pouze orientačně, přesná specifikace rozvodů a jejich možného napojení je určena v prováděcí projektové dokumentaci. Spárořez dlažby je pouze ilustrativní. Plochy jednotlivých místností v zobrazeném schématu se mohou mírně lišit. Prodejce se zavazuje seznámit klienta se skutečným stavem dle prováděcí dokumentace.