

Výhradní prodejce:

Jihoměstská majetková a.s.
Ocelíkova 672, 149 00 Praha 4
www.jihomestska.cz



ZAHRADY OPATOV

**Provozovna:**

Tererova 1356/6A
tel.: 226 801 200
prodej@jihomestska.cz



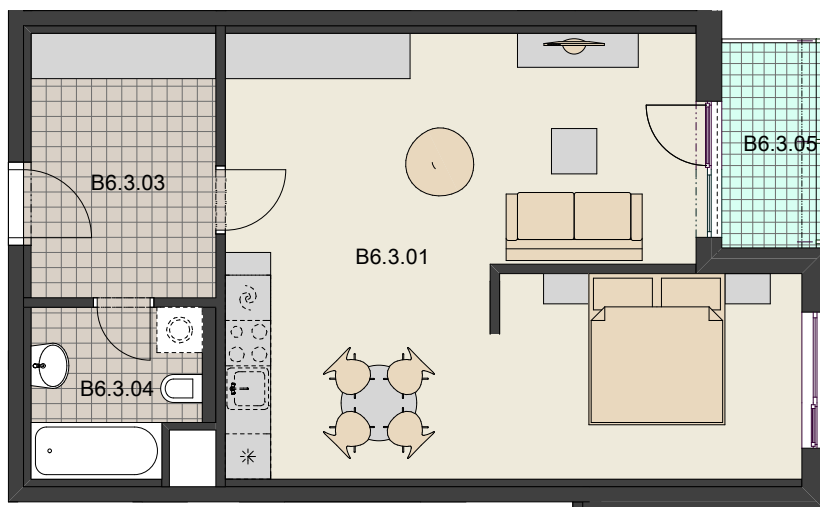
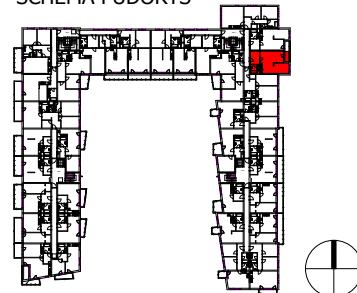
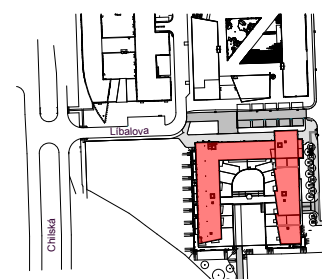
**JIHOMĚSTSKÁ
MAJETKOVÁ**

Byt: B6.3

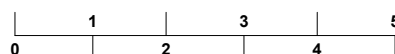
Dispozice: 2+KK LOFT
(1+KK)

Podlaží: 6.NP

č.m.	místnost	m ²
B6.3.01	OBÝVACÍ POKOJ	40,4
B6.3.03	PŘEDSÍŇ	8,7
B6.3.04	KOUPELNA+WC	4,8
půdorysná plocha místností		53,9 m ²
půdorysná plocha konstrukcí		4,6 m ²
PODLAHOVÁ PLOCHA BYTU		58,5 m²
B6.3.05	LODŽIE	3,6
CELKOVÁ PLOCHA		62,1 m²

**SCHEMA PŮDORYS****SCHEMA POHLED****SCHEMA SITUACE**

Měřítko 1 : 100



Upozornění: Obrázek půdorysu představuje dispoziční řešení bytu. Zobrazený nábytek, pračka a kuchyňská linka s vybavením nejsou předmětem prodeje. Umístění zařízení bytu je uváděno pouze orientačně, přesná specifikace rozvodů a jejich možného napojení je určena v prováděcí projektové dokumentaci. Spárořez dlažby je pouze ilustrativní. Plochy jednotlivých místností v zobrazeném schématu se mohou mírně lišit. Prodejce se zavazuje seznámit klienta se skutečným stavem dle prováděcí dokumentace.