

Výhradní prodejce:

Jihoměstská majetková a.s.
Ocelíkova 672, 149 00 Praha 4
www.jihomestska.cz



ZAHRADY OPATOV

**Provozovna:**

Tererova 1356/6A
tel.: 226 801 200
prodej@jihomestska.cz



**JIHOMĚSTSKÁ
MAJETKOVÁ**

Byt: B6.7

Dispozice: 2+KK LOFT


Podlaží: 6.NP

č.m.	místnost	m ²
B6.7.01	OBÝVACÍ POKOJ	35,5
B6.7.02	PŘEDSÍŇ	8,9
B6.7.03	KOUBEKNA+WC	5,6


půdorysná plocha místností 50,0 m²
půdorysná plocha konstrukcí 4,6 m²
PODLAHOVÁ PLOCHA BYTU 54,6 m²

B6.7.04	BALKON	9,3
---------	--------	-----

CELKOVÁ PLOCHA 63,9 m²

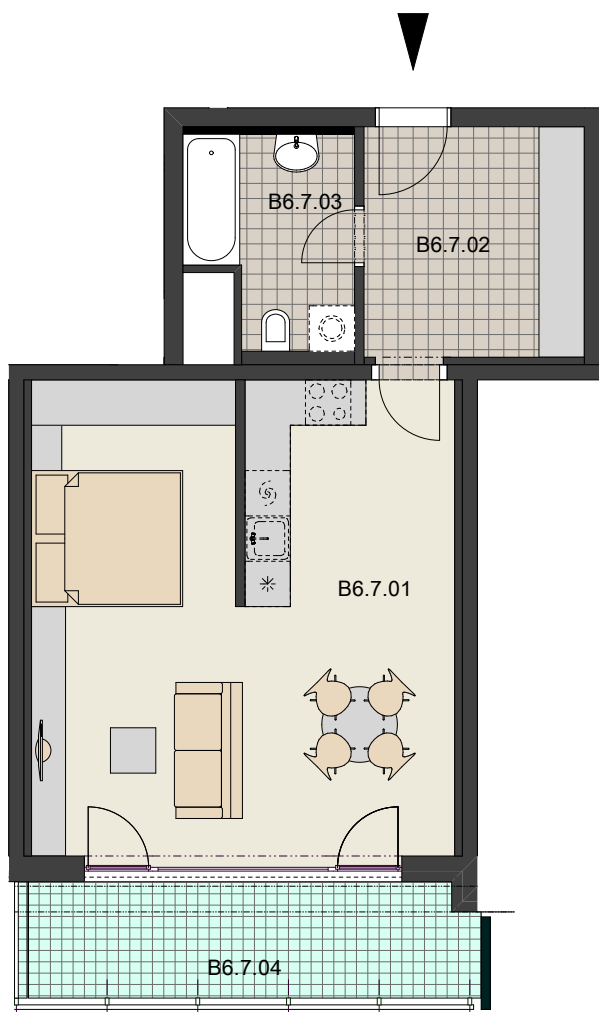


SCHEMA PŮDORYS

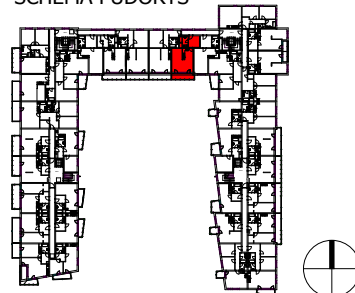


SCHEMA POHLED



SCHEMA SITUACE

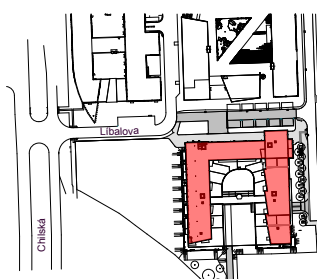

Měřítko 1 : 100

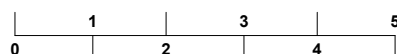

Upozornění: Obrázek půdorysu představuje dispoziční řešení bytu. Zobrazený nábytek, pračka a kuchyňská linka s vybavením nejsou předmětem prodeje. Umístění zařízení bytu je uváděno pouze orientačně, přesná specifikace rozvodů a jejich možného napojení je určena v prováděcí projektové dokumentaci. Spárořez dlažby je pouze ilustrativní. Plochy jednotlivých místností v zobrazeném schématu se mohou mírně lišit. Prodejce se zavazuje seznámit klienta se skutečným stavem dle prováděcí dokumentace.