

Výhradní prodejce:

Jihoměstská majetková a.s.
Ocelíkova 672, 149 00 Praha 4
www.jihomestska.cz



ZAHRADY OPATOV

**Provozovna:**

Tererova 1356/6A
tel.: 226 801 200
prodej@jihomestska.cz



**JIHOMĚSTSKÁ
MAJETKOVÁ**

Byt: C6.10

Dispozice: 2+KK


Podlaží: 6.NP

č.m.	místnost	m ²
C6.10.01	OBÝVACÍ POKOJ	28,5
C6.10.02	LOŽNICE	14,4
C6.10.03	PŘEDSÍŇ	4,9
C6.10.04	KOUPELNA+WC	5,2


půdorysná plocha místností	53,0 m²
půdorysná plocha konstrukcí	3,8 m²
PODLAHOVÁ PLOCHA BYTU	56,8 m²

C6.10.05	BALKON	5,6
----------	--------	-----

CELKOVÁ PLOCHA 62,4 m²

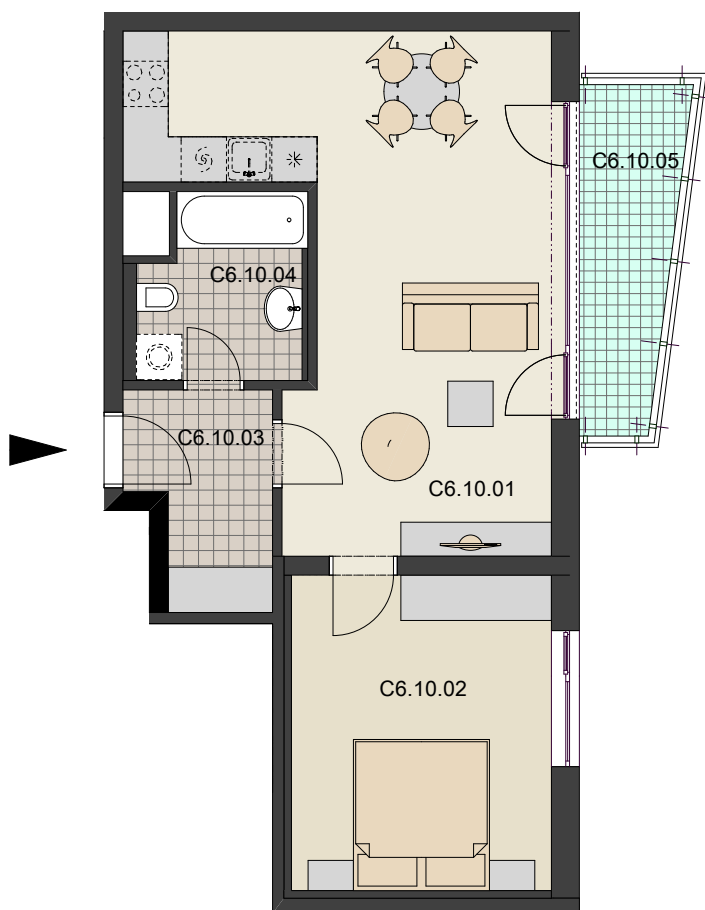


SCHEMA PŮDORYS

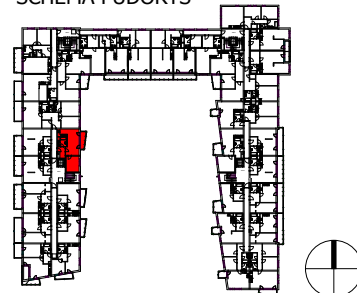


SCHEMA POHLED



SCHEMA SITUACE

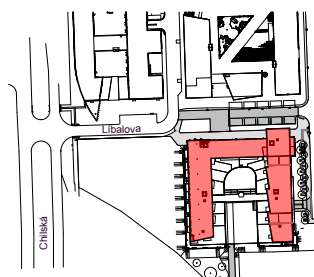

Měřítko 1 : 100

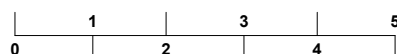

Upozornění: Obrázek půdorysu představuje dispoziční řešení bytu. Zobrazený nábytek, pračka a kuchyňská linka s vybavením nejsou předmětem prodeje. Umístění zařízení bytu je uváděno pouze orientačně, přesná specifikace rozvodů a jejich možného napojení je určena v prováděcí projektové dokumentaci. Spárořez dlažby je pouze ilustrativní. Plochy jednotlivých místností v zobrazeném schématu se mohou mírně lišit. Prodejce se zavazuje seznámit klienta se skutečným stavem dle prováděcí dokumentace.