

Výhradní prodejce:

Jihoměstská majetková a.s.
Ocelíkova 672, 149 00 Praha 4
www.jihomestska.cz



ZAHRADY OPATOV



Provozovna:

Tererova 1356/6A
tel.: 226 801 200
prodej@jihomestska.cz




**JIHOMĚSTSKÁ
MAJETKOVÁ**

Byt: C6.4

Dispozice: 2+KK

Podlaží: 6.NP

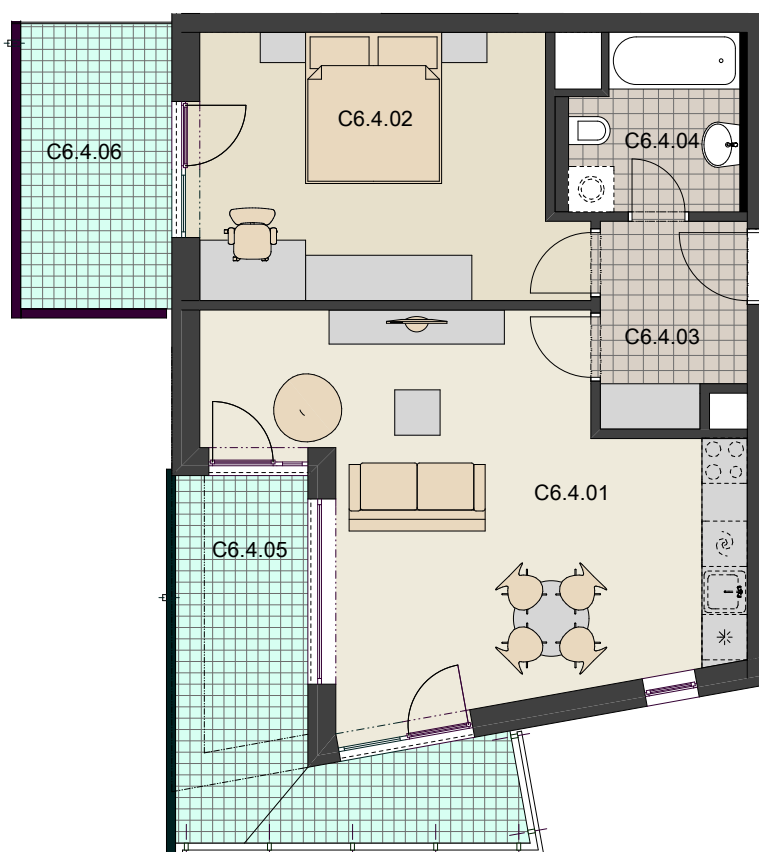


č.m.	místnost	m ²
C6.4.01	OBÝVACÍ POKOJ	28,7
C6.4.02	LOŽNICE	17,2
C6.4.03	PŘEDSÍŇ	5,0
C6.4.04	KOUPELNA+WC	4,9

půdorysná plocha místností	55,8 m ²
půdorysná plocha konstrukcí	3,4 m ²
PODLAHOVÁ PLOCHA BYTU	59,2 m²

C6.4.05	BALKON	12,0
C6.4.06	BALKON	7,5

CELKOVÁ PLOCHA 78,7 m²


SCHEMA PŮDORYS

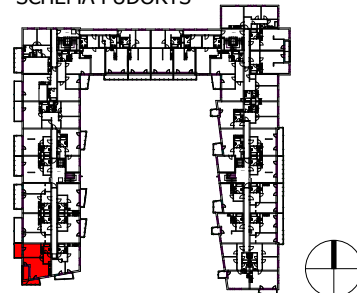


SCHEMA POHLED



SCHEMA SITUACE

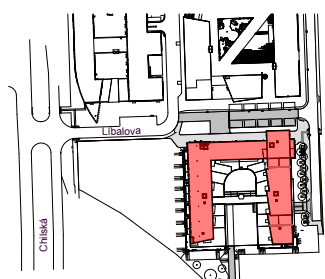

Měřítko 1 : 100

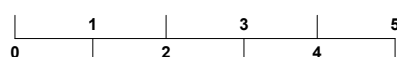

Upozornění: Obrázek půdorysu představuje dispoziční řešení bytu. Zobrazený nábytek, pračka a kuchyňská linka s vybavením nejsou předmětem prodeje. Umístění zařízení bytu je uváděno pouze orientačně, přesná specifikace rozvodů a jejich možného napojení je určena v prováděcí projektové dokumentaci. Spárořez dlažby je pouze ilustrativní. Plochy jednotlivých místností v zobrazeném schématu se mohou mírně lišit. Prodejce se zavazuje seznámit klienta se skutečným stavem dle prováděcí dokumentace.