

Výhradní prodejce:

Jihoměstská majetková a.s.
Ocelíkova 672, 149 00 Praha 4
www.jihomestska.cz



ZAHRADY OPATOV



Provozovna:

Tererova 1356/6A
tel.: 226 801 200
prodej@jihomestska.cz




**JIHOMĚSTSKÁ
MAJETKOVÁ**

Byt: C6.7

Dispozice: 2+KK LOFT
(1+KK)

Podlaží: 6.NP

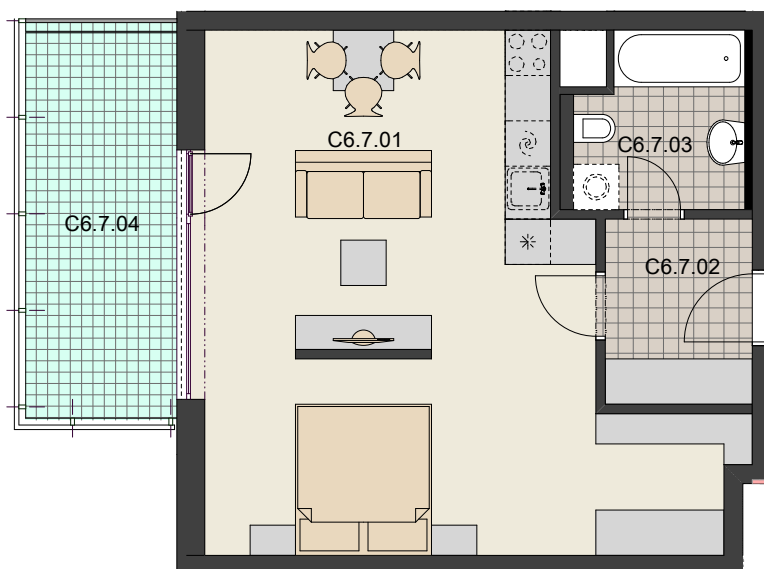


č.m.	místnost	m ²
C6.7.01	OBÝVACÍ POKOJ	38,3
C6.7.02	PŘEDSÍŇ	4,8
C6.7.03	KOUPELNA+WC	4,9

půdorysná plocha místností 48,0 m²
půdorysná plocha konstrukcí 2,5 m²
PODLAHOVÁ PLOCHA BYTU 50,5 m²

C6.7.04	BALKON	10,5
---------	--------	------

CELKOVÁ PLOCHA 61,0 m²


SCHEMA PŮDORYS

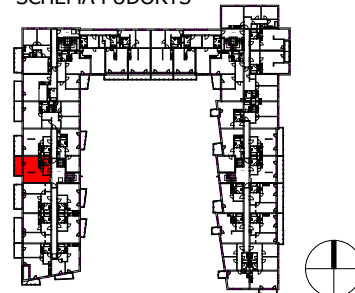


SCHEMA POHLED



SCHEMA SITUACE

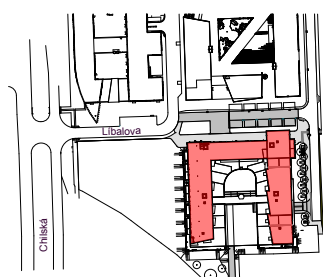

Měřítko 1 : 100

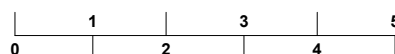

Upozornění: Obrázek půdorysu představuje dispoziční řešení bytu. Zobrazený nábytek, pračka a kuchyňská linka s vybavením nejsou předmětem prodeje. Umístění zařízení bytu je uváděno pouze orientačně, přesná specifikace rozvodů a jejich možného napojení je určena v prováděcí projektové dokumentaci. Spárořez dlažby je pouze ilustrativní. Plochy jednotlivých místností v zobrazeném schématu se mohou mírně lišit. Prodejce se zavazuje seznámit klienta se skutečným stavem dle prováděcí dokumentace.