

Výhradní prodejce:

Jihoměstská majetková a.s.
Ocelíkova 672, 149 00 Praha 4
www.jihomestska.cz



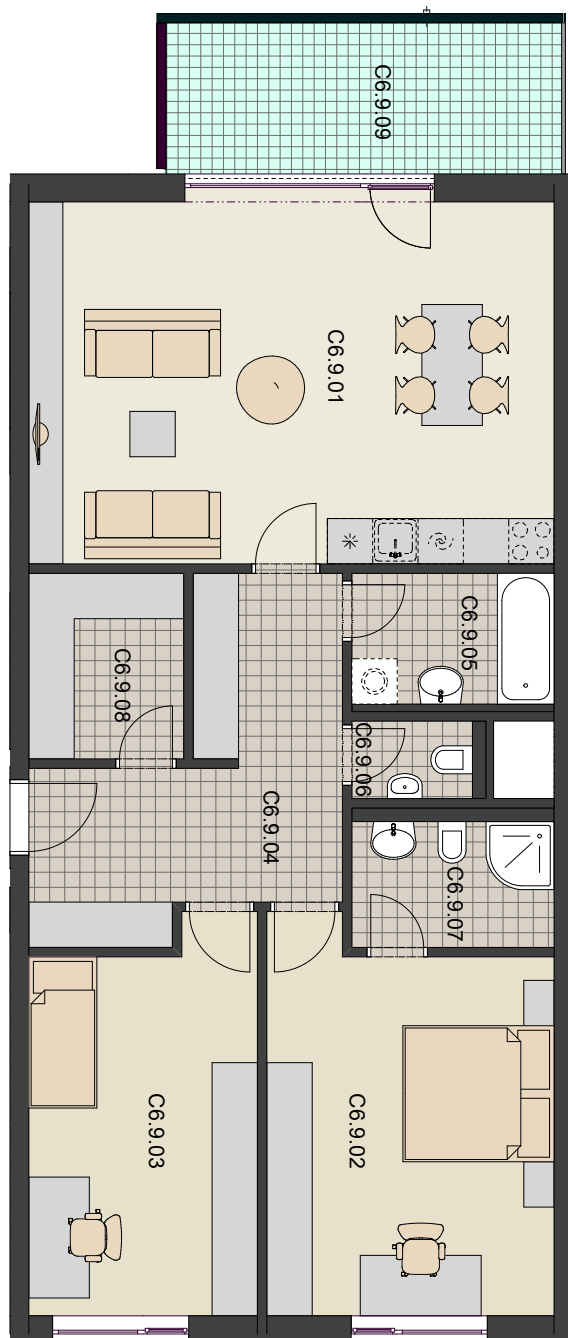
ZAHRADY OPATOV

**Provozovna:**

Tererova 1356/6A
tel.: 226 801 200
prodej@jihomestska.cz



**JIHOMĚSTSKÁ
MAJETKOVÁ**

**Byt: C6.9**

Dispozice: 3+KK

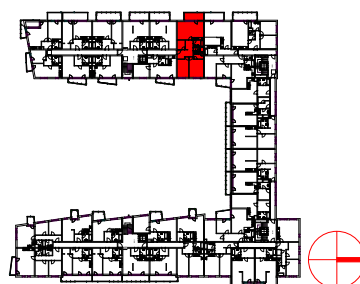
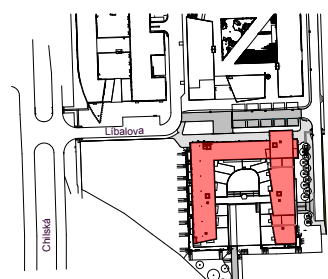
Podlaží: 6.NP

č.m.	místnost	m ²
C6.9.01	OBÝVACÍ POKOJ	33,9
C6.9.02	LOŽNICE	18,7
C6.9.03	POKOJ	15,0
C6.9.04	PŘEDSÍŇ	13,5
C6.9.05	KOUPELNA	4,5
C6.9.06	WC	1,6
C6.9.07	KOUPELNA+WC	4,5
C6.9.08	KOMORA	5,0

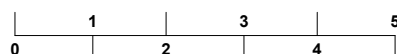
půdorysná plocha místností 96,7 m²
půdorysná plocha konstrukcí 6,4 m²
PODLAHOVÁ PLOCHA BYTU 103,1 m²

C6.9.09	BALKON	10,5
---------	--------	------

CELKOVÁ PLOCHA 113,6 m²

SCHEMA PŮDORYS**SCHEMA POHLED****SCHEMA SITUACE**

Měřítko 1 : 100



Upozornění: Obrázek půdorysu představuje dispoziční řešení bytu. Zobrazený nábytek, pračka a kuchyňská linka s vybavením nejsou předmětem prodeje.

Umístění zařízení bytu je uváděno pouze orientačně, přesná specifikace rozvodů a jejich možného napojení je určena v prováděcí projektové dokumentaci. Spárořez dlažby je pouze ilustrativní. Plochy jednotlivých místností v zobrazeném schématu se mohou mírně lišit. Prodejce se zavazuje seznámit klienta se skutečným stavem dle prováděcí dokumentace.