

Výhradní prodejce:

Jihoměstská majetková a.s.
Ocelíkova 672, 149 00 Praha 4
www.jihomestska.cz



ZAHRADY OPATOV

**Provozovna:**

Tererova 1356/6A
tel.: 226 801 200
prodej@jihomestska.cz



**JIHOMĚSTSKÁ
MAJETKOVÁ**


Byt: D6.3

Dispozice: 2+KK


Podlaží: 6.NP

č.m.	místnost	m ²
D6.3.01	OBÝVACÍ POKOJ	21,8
D6.3.02	LOŽNICE	19,1
D6.3.03	PŘEDSÍŇ	7,4
D6.3.04	KOUPELNA	4,6
D6.3.05	WC	1,8

půdorysná plocha místností 54,7 m²
půdorysná plocha konstrukcí 3,4 m²
CELKOVÁ PLOCHA 58,1 m²

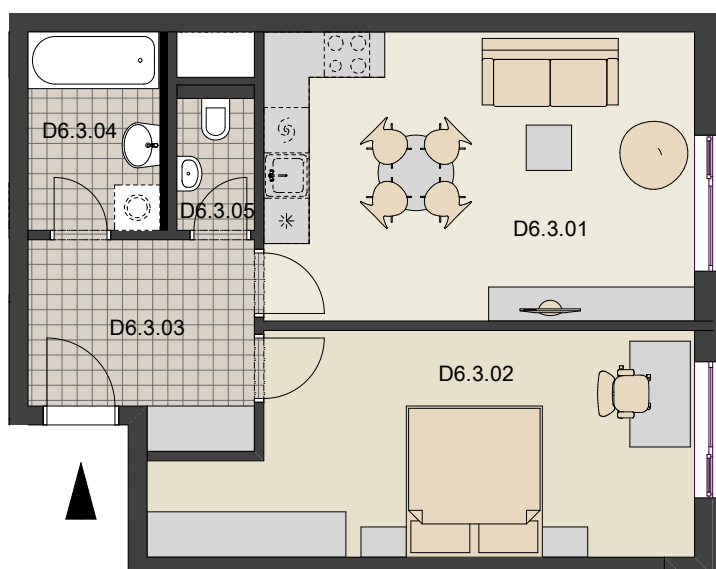


SCHEMA PŮDORYS

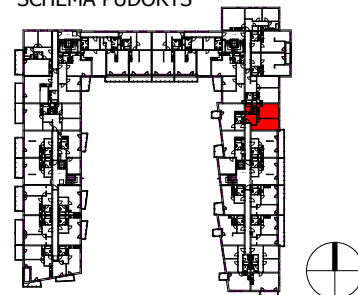


SCHEMA POHLED



SCHEMA SITUACE

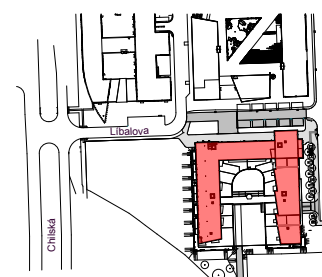

Měřítko 1 : 100

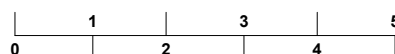

Upozornění: Obrázek půdorysu představuje dispoziční řešení bytu. Zobrazený nábytek, pračka a kuchyňská linka s vybavením nejsou předmětem prodeje. Umístění zařízení bytu je uváděno pouze orientačně, přesná specifikace rozvodů a jejich možného napojení je určena v prováděcí projektové dokumentaci. Spárořez dlažby je pouze ilustrativní. Plochy jednotlivých místností v zobrazeném schématu se mohou mírně lišit. Prodejce se zavazuje seznámit klienta se skutečným stavem dle prováděcí dokumentace.