


Výhradní prodejce:
Jihoměstská majetková a.s.
Ocelíkova 672, 149 00 Praha 4
www.jihomestska.cz



Provozovna:
Tererova 1356/6A
tel.: 226 801 200
prodej@jihomestska.cz



Byt: B8.1
Dispozice: 3+KK
Podlaží: 8.NP

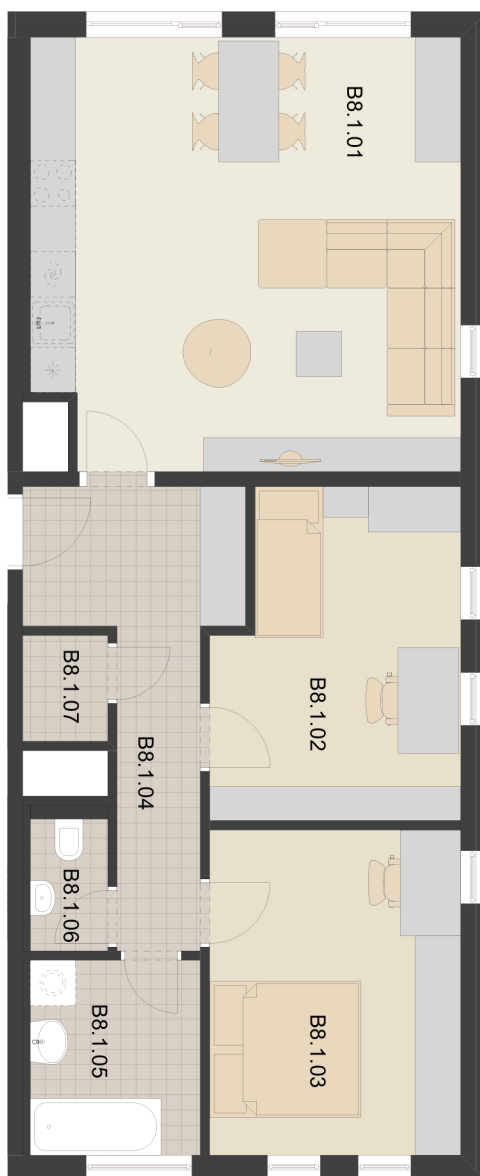


SCHEMA PŮDORYS



SCHEMA POHLED



SCHEMA SITUACE

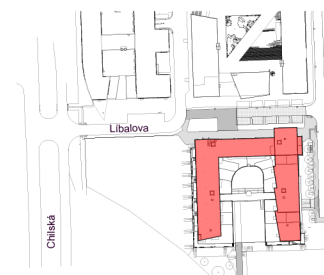

Měřítko 1 : 100

Upozornění: Obrázek půdorysu představuje dispoziční řešení bytu. Zobrazený nábytek, pračka a kuchyňská linka s vybavením nejsou předmětem prodeje. Umístění zařízení bytu je uváděno pouze orientačně, přesná specifikace rozvodů a jejich možného napojení je určena v prováděcí projektové dokumentaci. Spárořez dlažby je pouze ilustrativní. Plochy jednotlivých místností v zobrazeném schématu se mohou mírně lišit. Prodejce se zavazuje seznámit klienta se skutečným stavem dle prováděcí dokumentace.