

Výhradní prodejce:

Jihoměstská majetková a.s.
Ocelíkova 672, 149 00 Praha 4
www.jihomestska.cz



ZAHRADY OPATOV

**Provozovna:**

Tererova 1356/6A
tel.: 226 801 200
prodej@jihomestska.cz




**JIHOMĚSTSKÁ
MAJETKOVÁ**

Byt: D8.1

Dispozice: 2+KK

Podlaží: 8.NP

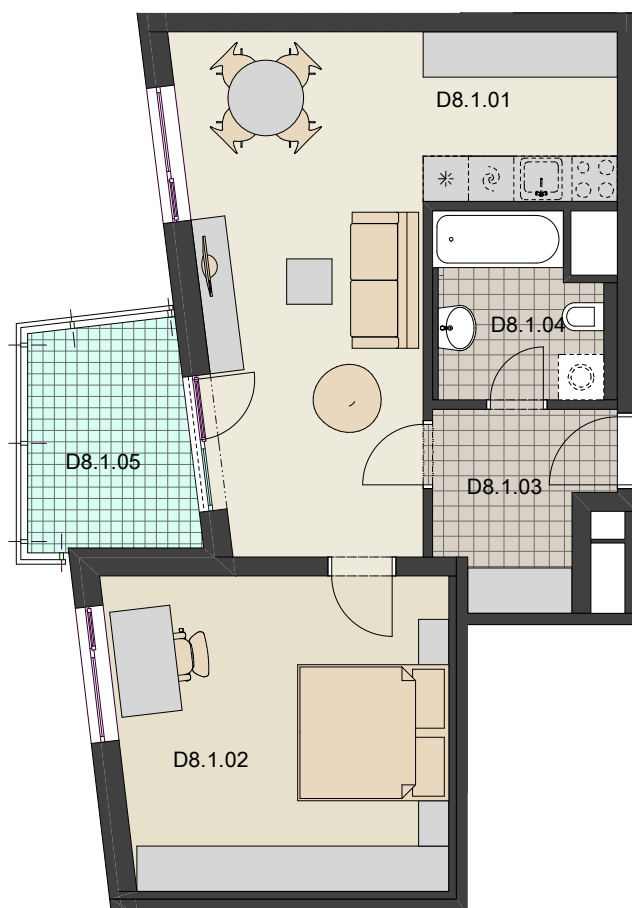

č.m.	místnost	m ²
D8.1.01	OBÝVACÍ POKOJ	26,6
D8.1.02	LOŽNICE	18,3
D8.1.03	PŘEDSÍŇ	5,3
D8.1.04	KOUPELNA+WC	5,2

půdorysná plocha místností 55,4 m²
půdorysná plocha konstrukcí 3,8 m²
PODLAHOVÁ PLOCHA BYTU 59,2 m²

D8.1.05	BALKON	6,4
---------	--------	-----

CELKOVÁ PLOCHA 65,6 m²


SCHEMA PŮDORYS




SCHEMA POHLED



SCHEMA SITUACE

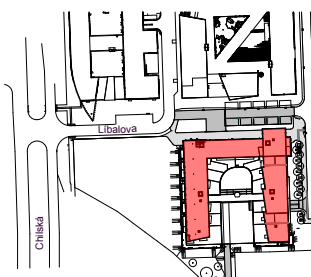

Měřítko 1 : 100

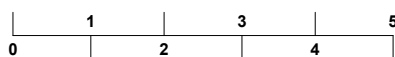

Upozornění: Obrázek půdorysu představuje dispoziční řešení bytu. Zobrazený nábytek, pračka a kuchyňská linka s vybavením nejsou předmětem prodeje. Umístění zařízení bytu je uváděno pouze orientačně, přesná specifikace rozvodů a jejich možného napojení je určena v prováděcí projektové dokumentaci. Spárořez dlažby je pouze ilustrativní. Plochy jednotlivých místností v zobrazeném schématu se mohou mírně lišit. Prodejce se zavazuje seznámit klienta se skutečným stavem dle prováděcí dokumentace.