Výhradní prodejce:
Jihoměstská majetková a.s.
Ocelíkova 672, 149 00 Praha 4
www.jihomestska.cz

praha 11

ZAHRADY OPATOV

Provozovna:
Tererova 1356/6A
tel.: 226 801 200
prodej@jihomestska.cz

JIHOMĚSTSKÁ MAJETKOVÁ

Byt: D6.9

Dispozice: 3+KK

Podlaží: 6.NP

č.m.	místnost	m²
D6.9.01	OBÝVACÍ POKOJ	26,0
D6.9.02	LOŽNICE	12,4
D6.9.03	POKOJ	11,1
D6.9.04	PŘEDSÍŇ	9,2
D6.9.05	KOUPELNA	4,5
D6.9.06	WC	2,3
půdorysná plocha místností		**65,5 m²**
půdorysná plocha konstrukcí		**4,9 m²**
PODLAHOVÁ PLOCHA BYTU		**70,4 m²**
D6.9.07	BALKON	3,6
CELKOVÁ PLOCHA		**74,0 m²**

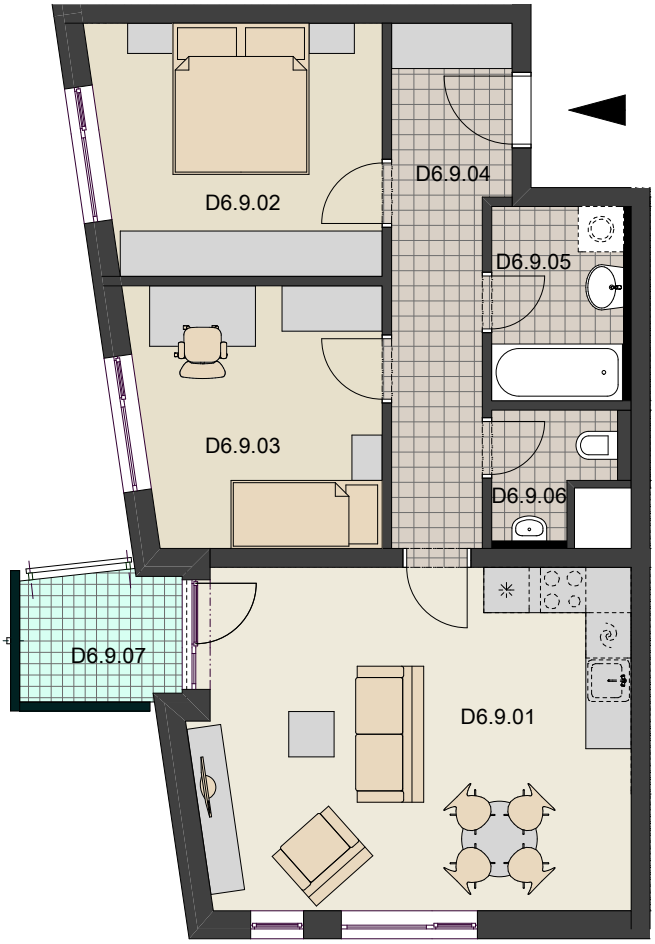

SCHEMA PŮDORYS

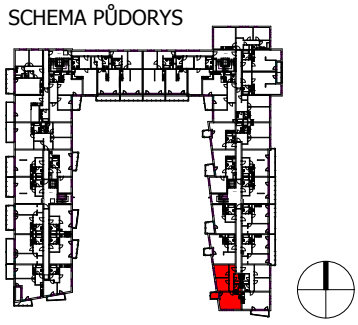

SCHEMA POHLED

SCHEMA SITUACE

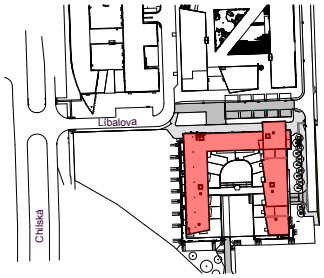

Měřítko 1 : 100

0 1 2 3 4 5

Upozornění: Obrázek půdorysu představuje dispoziční řešení bytu. Zobrazený nábytek, pračka a kuchyňská linka s vybavením nejsou předmětem prodeje. Umístění zařízení bytu je uváděno pouze orientačně, přesná specifikace rozvodů a jejich možného napojení je určena v prováděcí projektové dokumentaci. Spárořez dlažby je pouze ilustrativní. Plochy jednotlivých místností v zobrazeném schématu se mohou mírně lišit. Prodejce se zavazuje seznámit klienta se skutečným stavem dle prováděcí dokumentace.